


TABULKA MÍSTNOSTÍ			
OZN.	ÚČEL MÍSTNOSTI	PLOCHA	POZNÁMKY
0.01	TECHNICKÁ MÍSTNOST	20 m2	
0.02	WC	1,35 m2	
0.03	CHODBA	80,91 m2	

LEGENDA MATERIÁLŮ	
	Porotherm 36,5 AKU
	Porotherm 30 P+D
	Porotherm 11,5 P+D

TABULKA PŘEKLADŮ			
OZN.	DÉLKA/MIN.ULOŽENÍ	POČET	POZNÁMKY
P1	1250/125	12x	

POUŽIT PŘEKLAD POROTHERM překlad 7

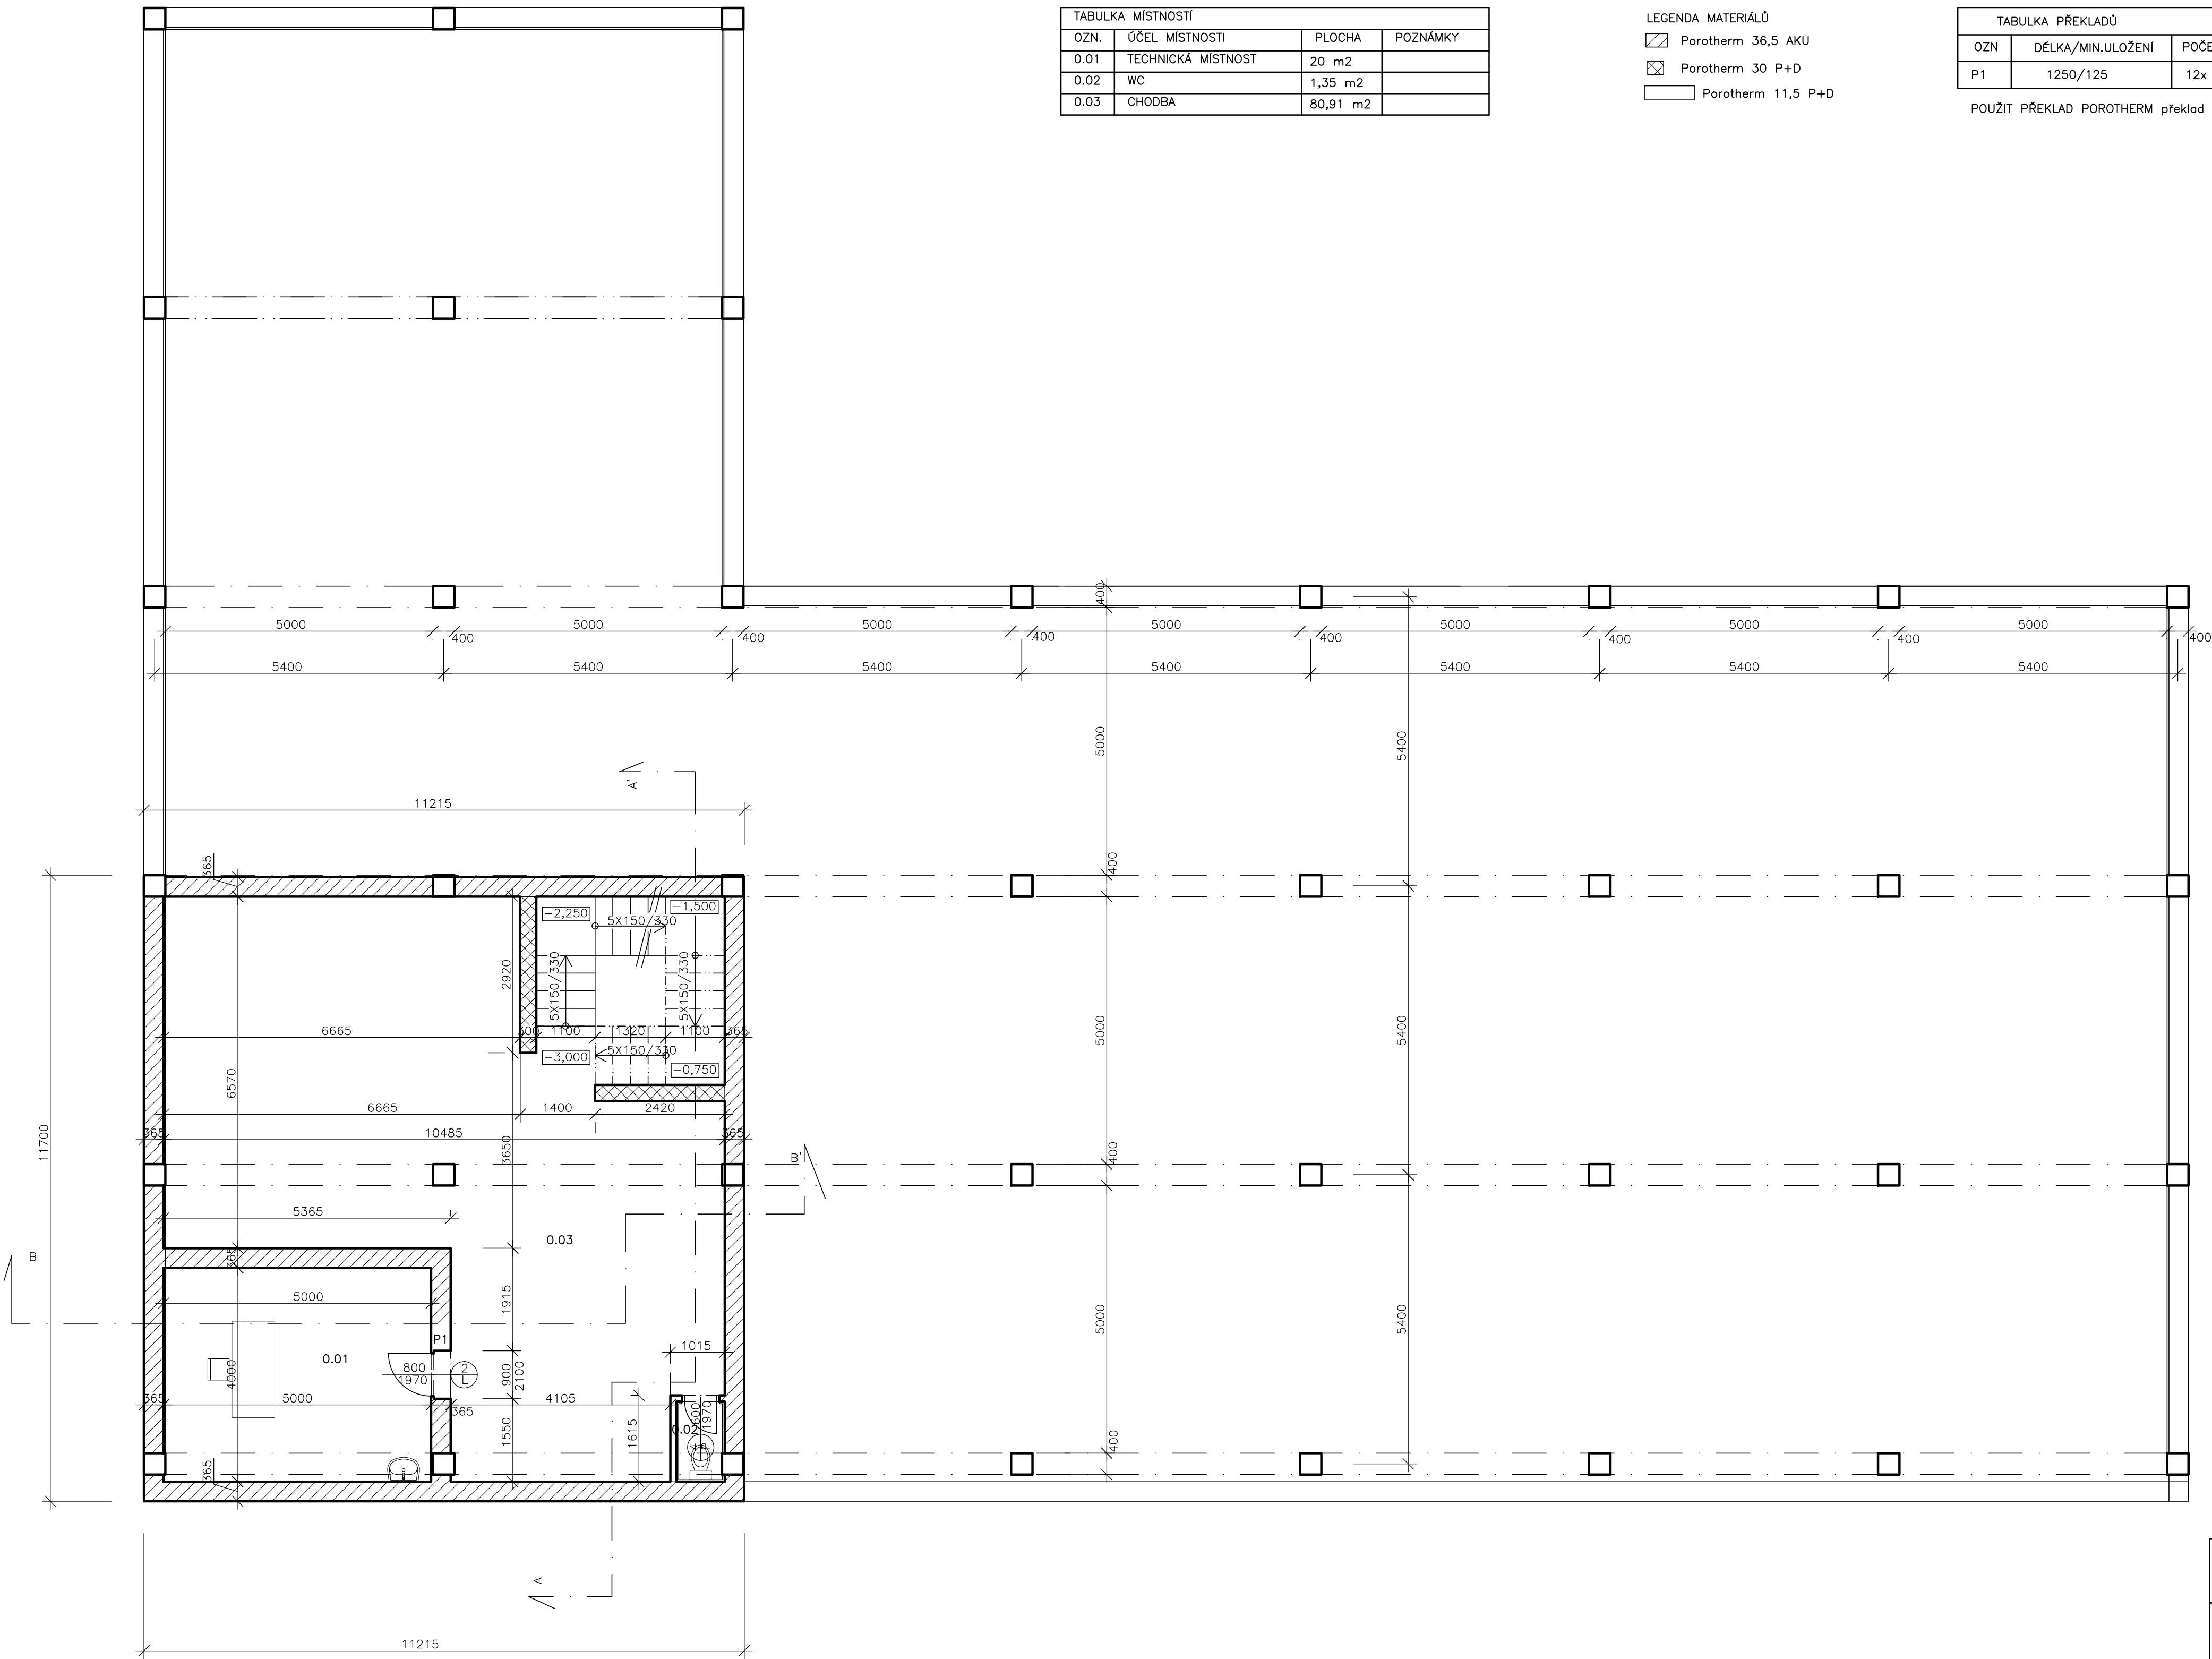

VYPRACOVAL: MARTIN JURÁNEK	KONTOVAL: PETRA ČAPKOVÁ, DiS	TŘÍDA: 4.A	VOŠ a SPŠ STROJNÍ, STAVEBNÍ A DOPRAVNÍ Čs.armády 10, DĚČÍN 1	
NÁZEV AKCE: ROČNÍKOVÝ PROJEKT PLAVECKÁ HALA NA p.p.č.2020, K.Ú.: ÚSTÍ NAD LABEM			DATUM: 1/2015	
			ŠK.ROK: 2014/2015	
NÁZEV PŘÍLOHY: PŮDORYS 1.P.P			MĚŘÍTKO: 1:75	Č.VÝKRESU: 9