


PREFABRIKOVANÝ NOSNÍK

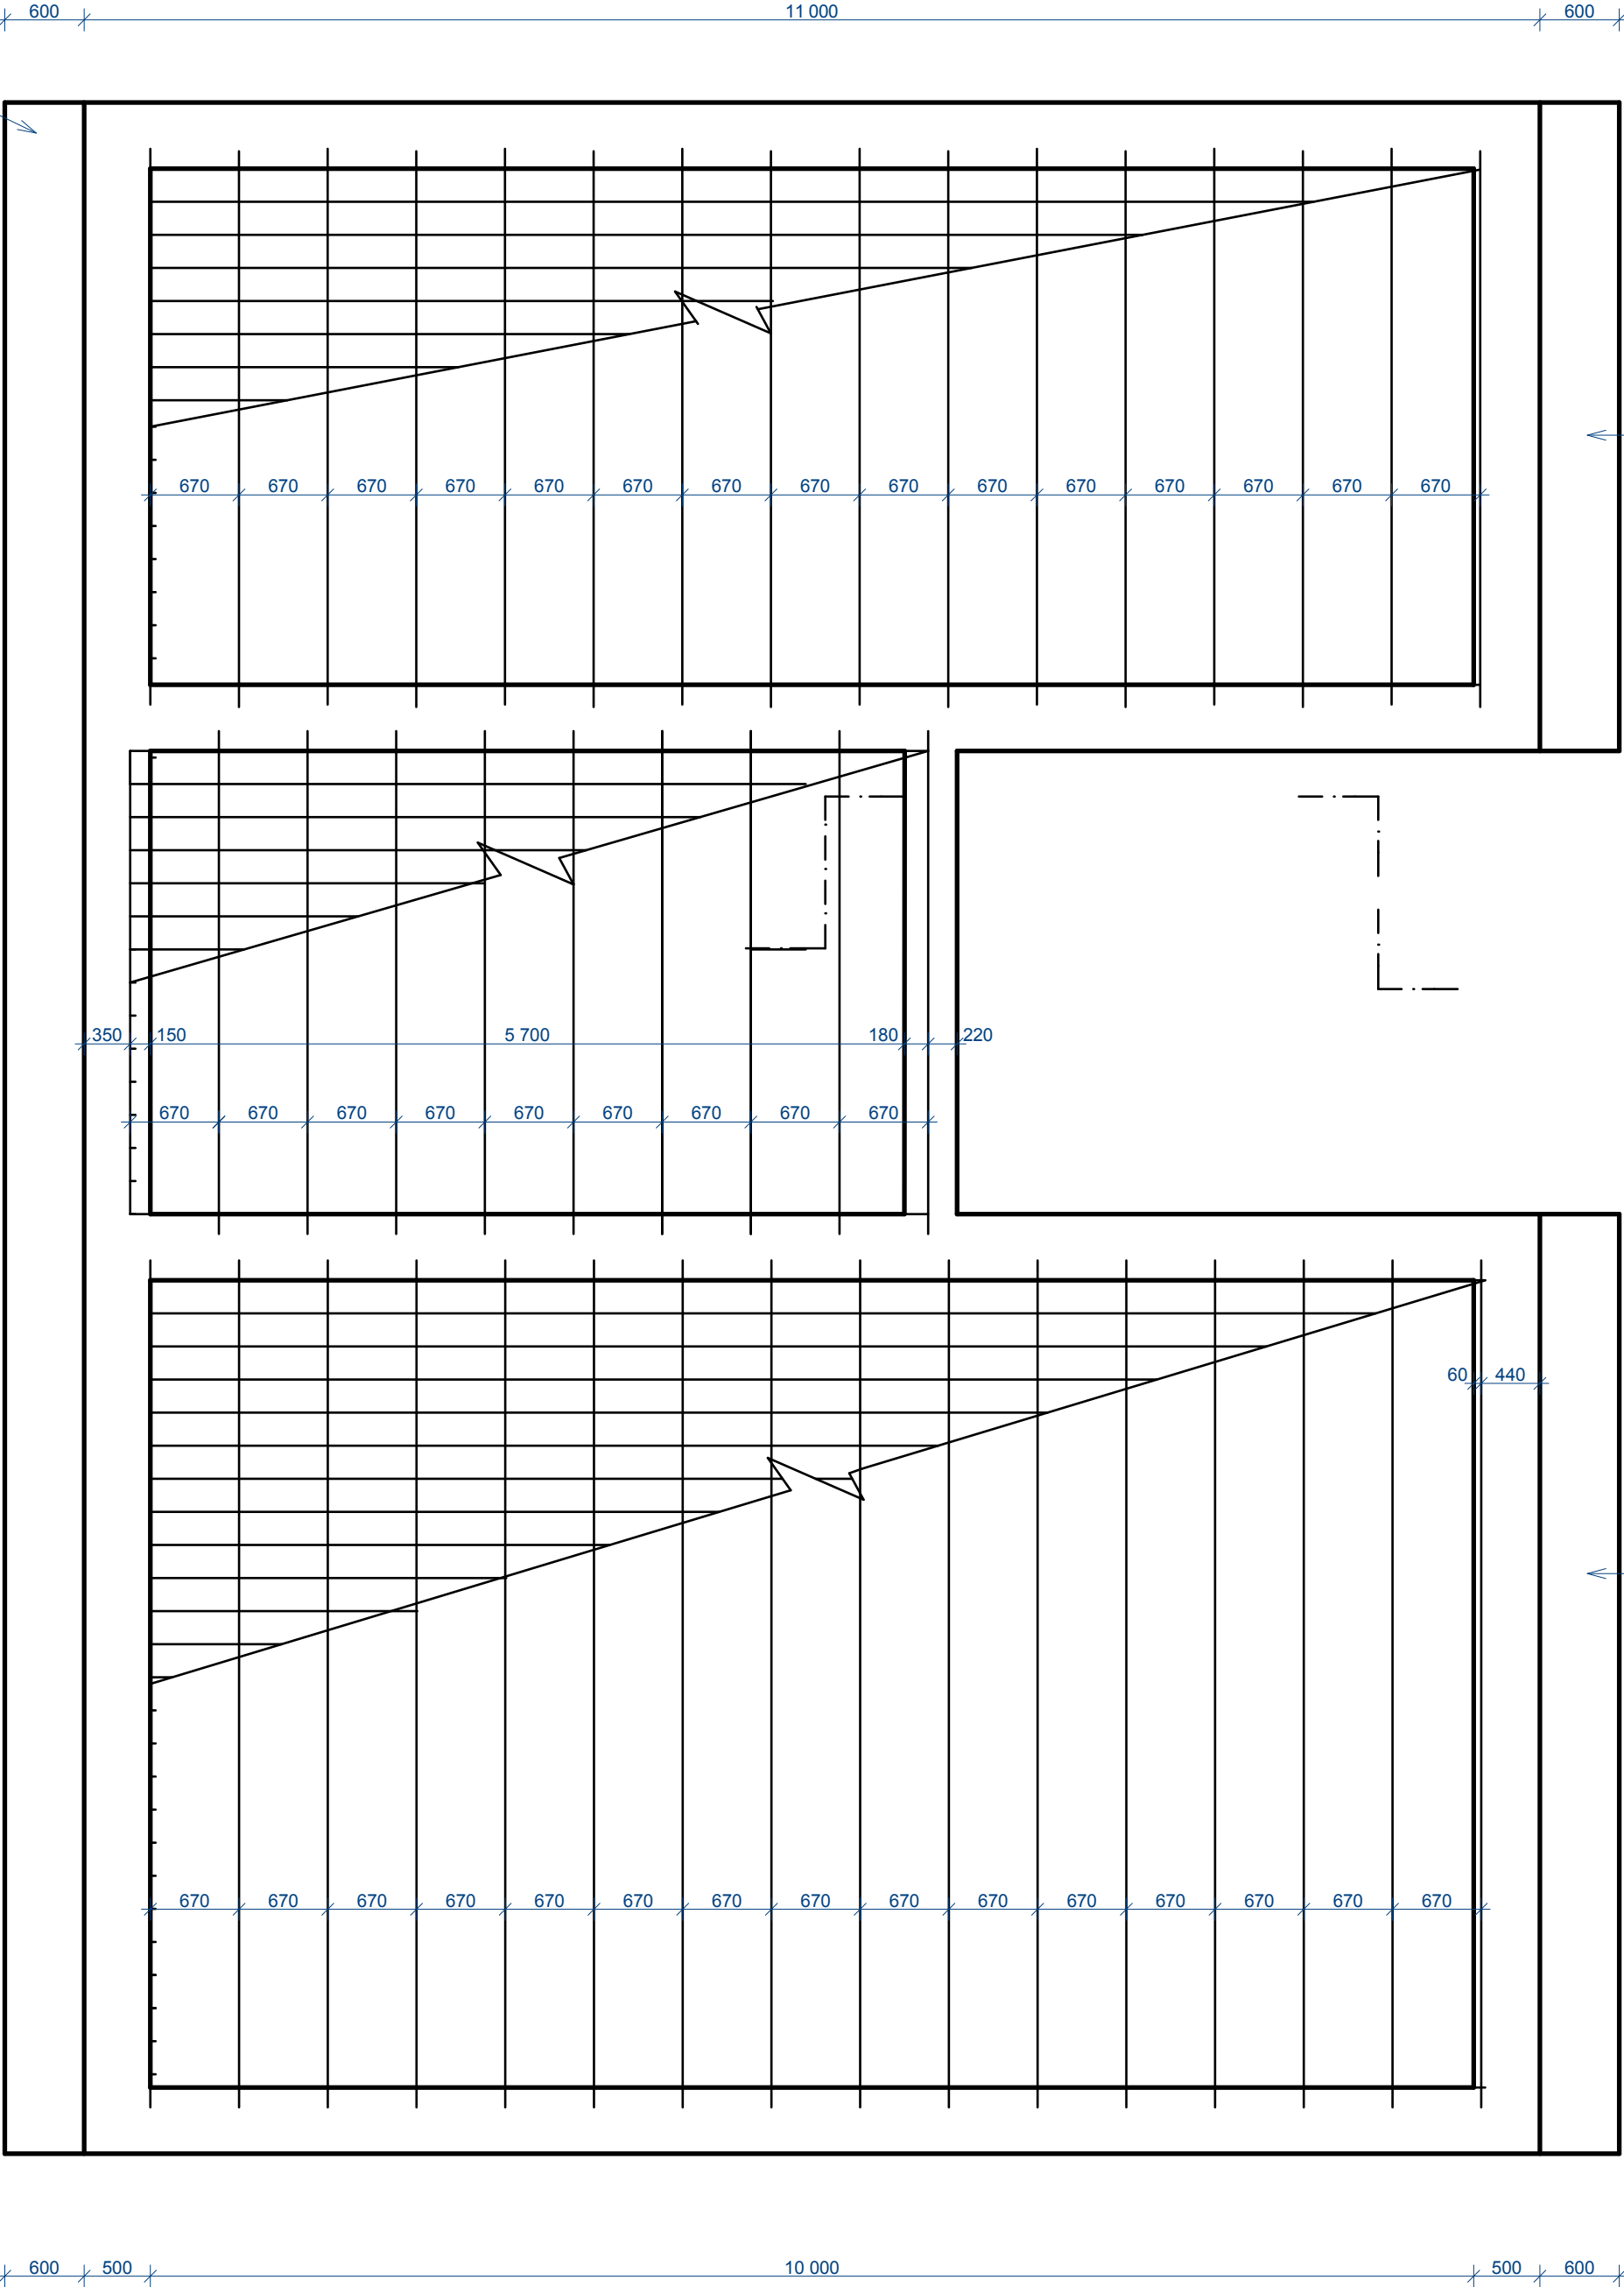

A1



PREFABRIKOVANÝ NOSNÍK

A2

PREFABRIKOVANÝ NOSNÍK

OZN.	POPIS	DĚLKA (mm)	KUSŮ	VÁHA KG/KS
N1	nosníky Y175C	6400	16	90,46
N2		3800	9	46,96
N3		4200	16	51,91
N4		1000	0	11,92
V	Ytong Klasik 200	599	741	21

Jan Javůrek	VOŠ a SPŠSS a.s.	
Projekt RD Pasív	Děčín	
	2014/2015	
Střecha skladba	1:75	Č.V. 4