



ZÁPAD

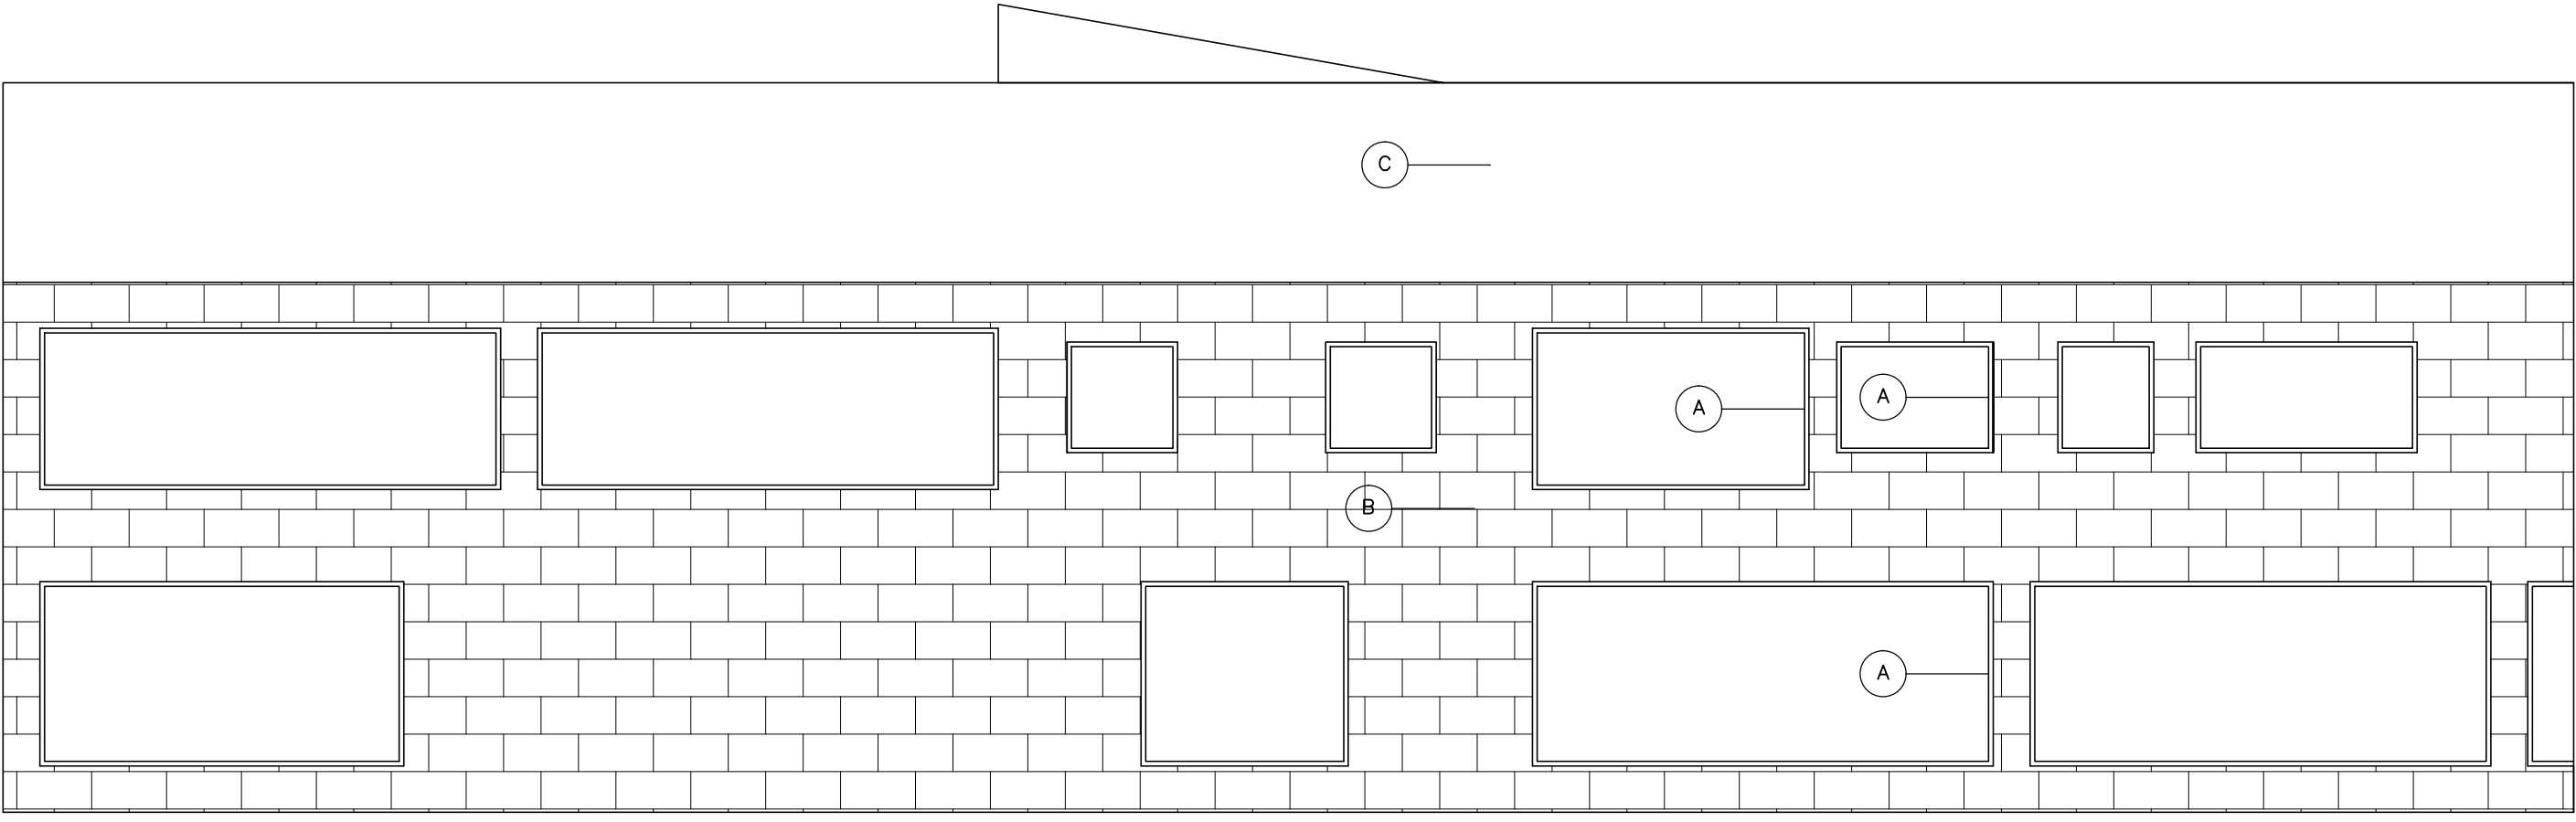

OZN	POVRCHOVÁ ÚPRAVA	ODSTÍN	POZNÁMKY
A	LAKOVÝ NÁTĚR	HNĚDÁ	
B	OBKL. PÁSKY TERCA KLINKER	ČERVENÁ MELIR	
C	VÁLCOVANÝ PLECH	ČERNÁ	

SEVER

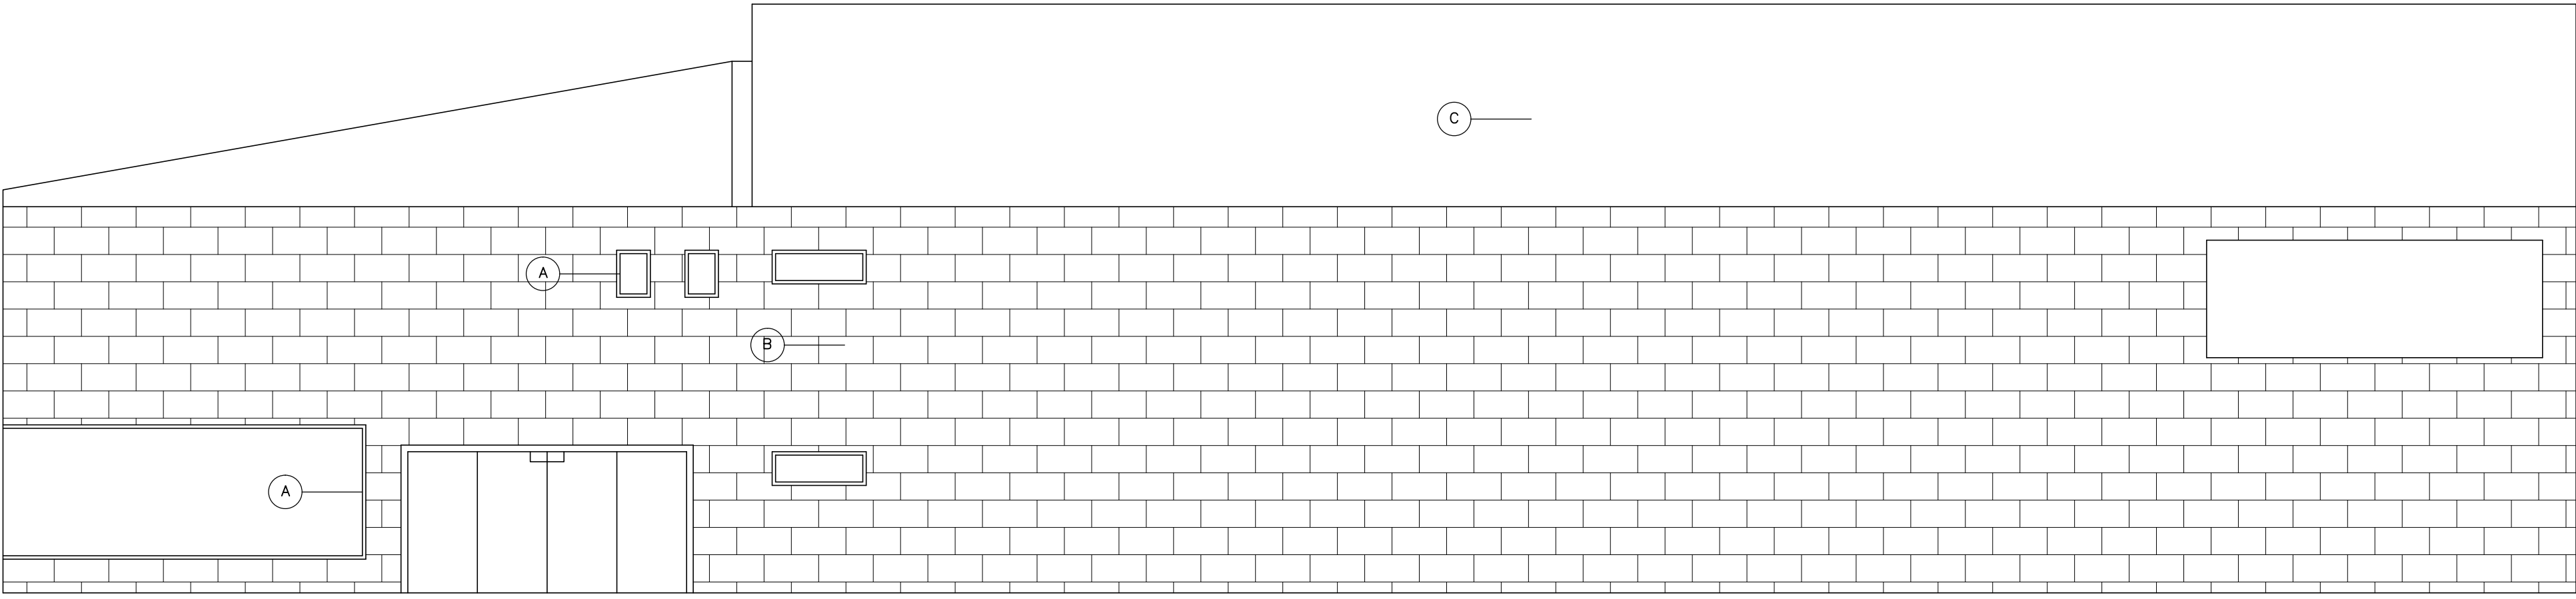

VYPRACOVAL: MARTIN JURÁNEK	KONTRÓVAL: PETRA ČAPKOVÁ, DiS	TŘÍDA: 4.A	VOŠ a SPŠ STROJNÍ, STAVEBNÍ A DOPRAVNÍ Čs.armády 10, DĚČÍN 1	
NÁZEV AKCE: ROČNÍKOVÝ PROJEKT PLAVECKÁ HALA NA p.p.č.2020, K.Ú.: ÚSTÍ NAD LABEM			DATUM: II/2015	
			ŠK.ROK: 2014/2015	
NÁZEV PŘÍLOHY: POHLEDY–SEVER, ZÁPAD			MĚŘÍTKO: 1:75	Č.VÝKRESU: 19