




POHLED JIŽNÍ

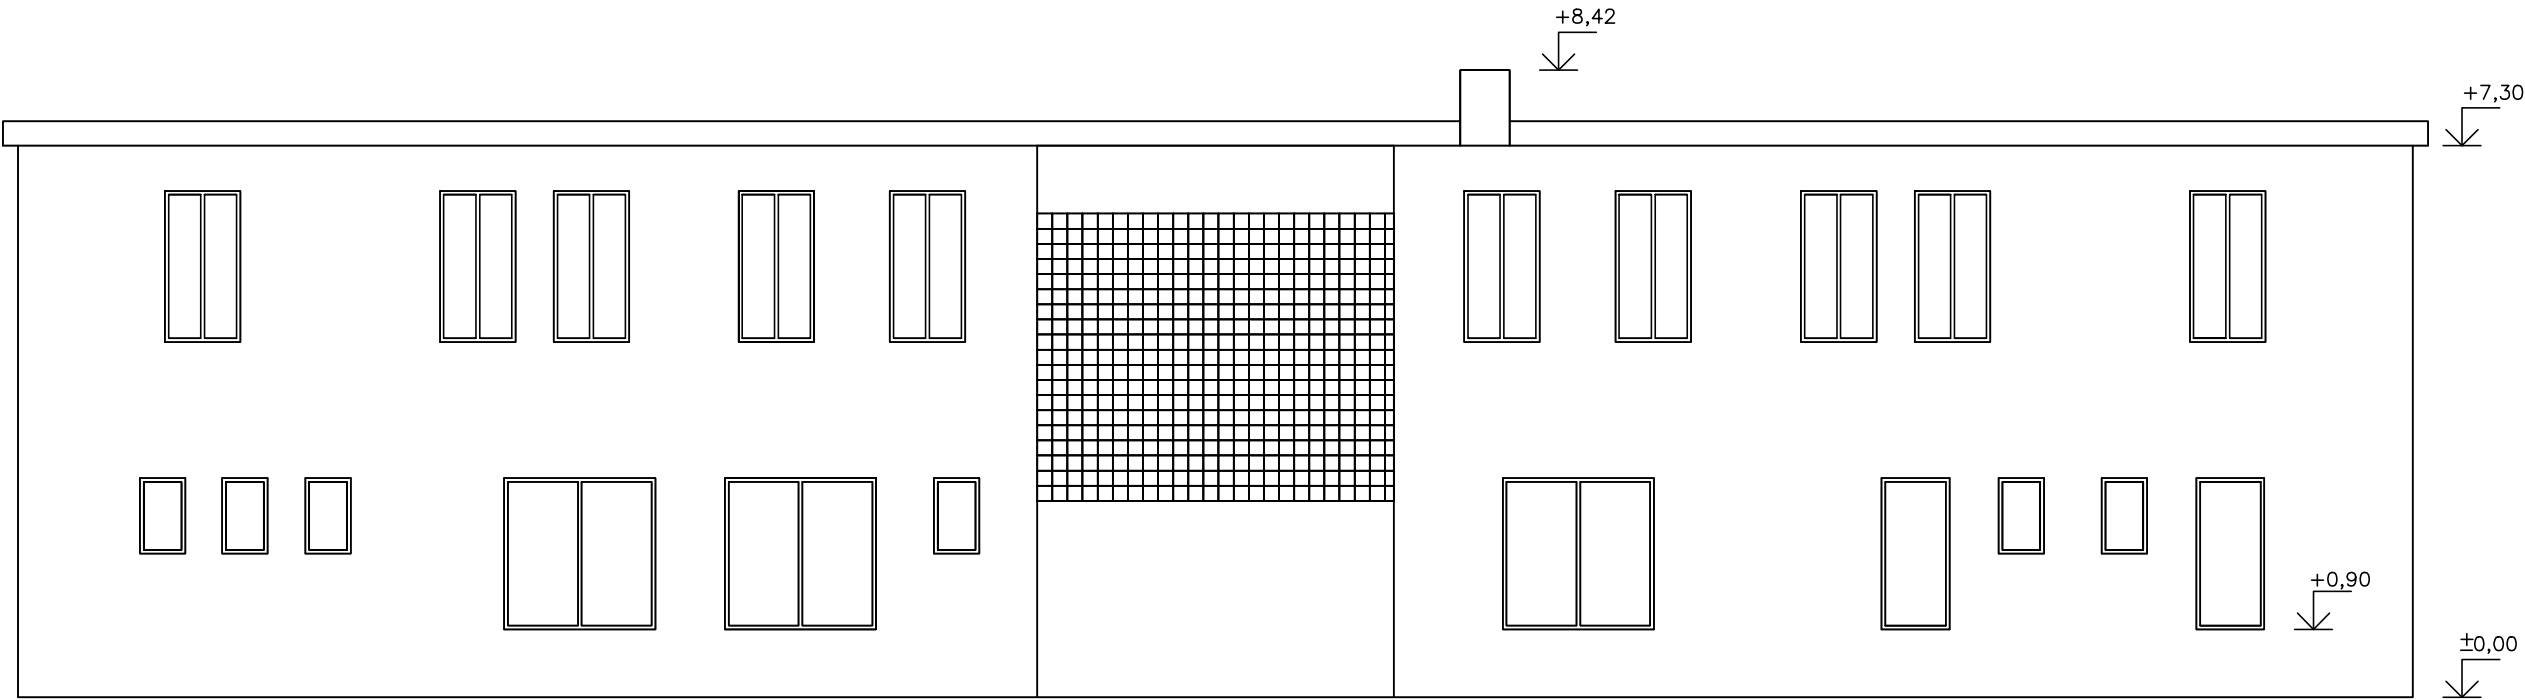



POHLED SEVERNÍ

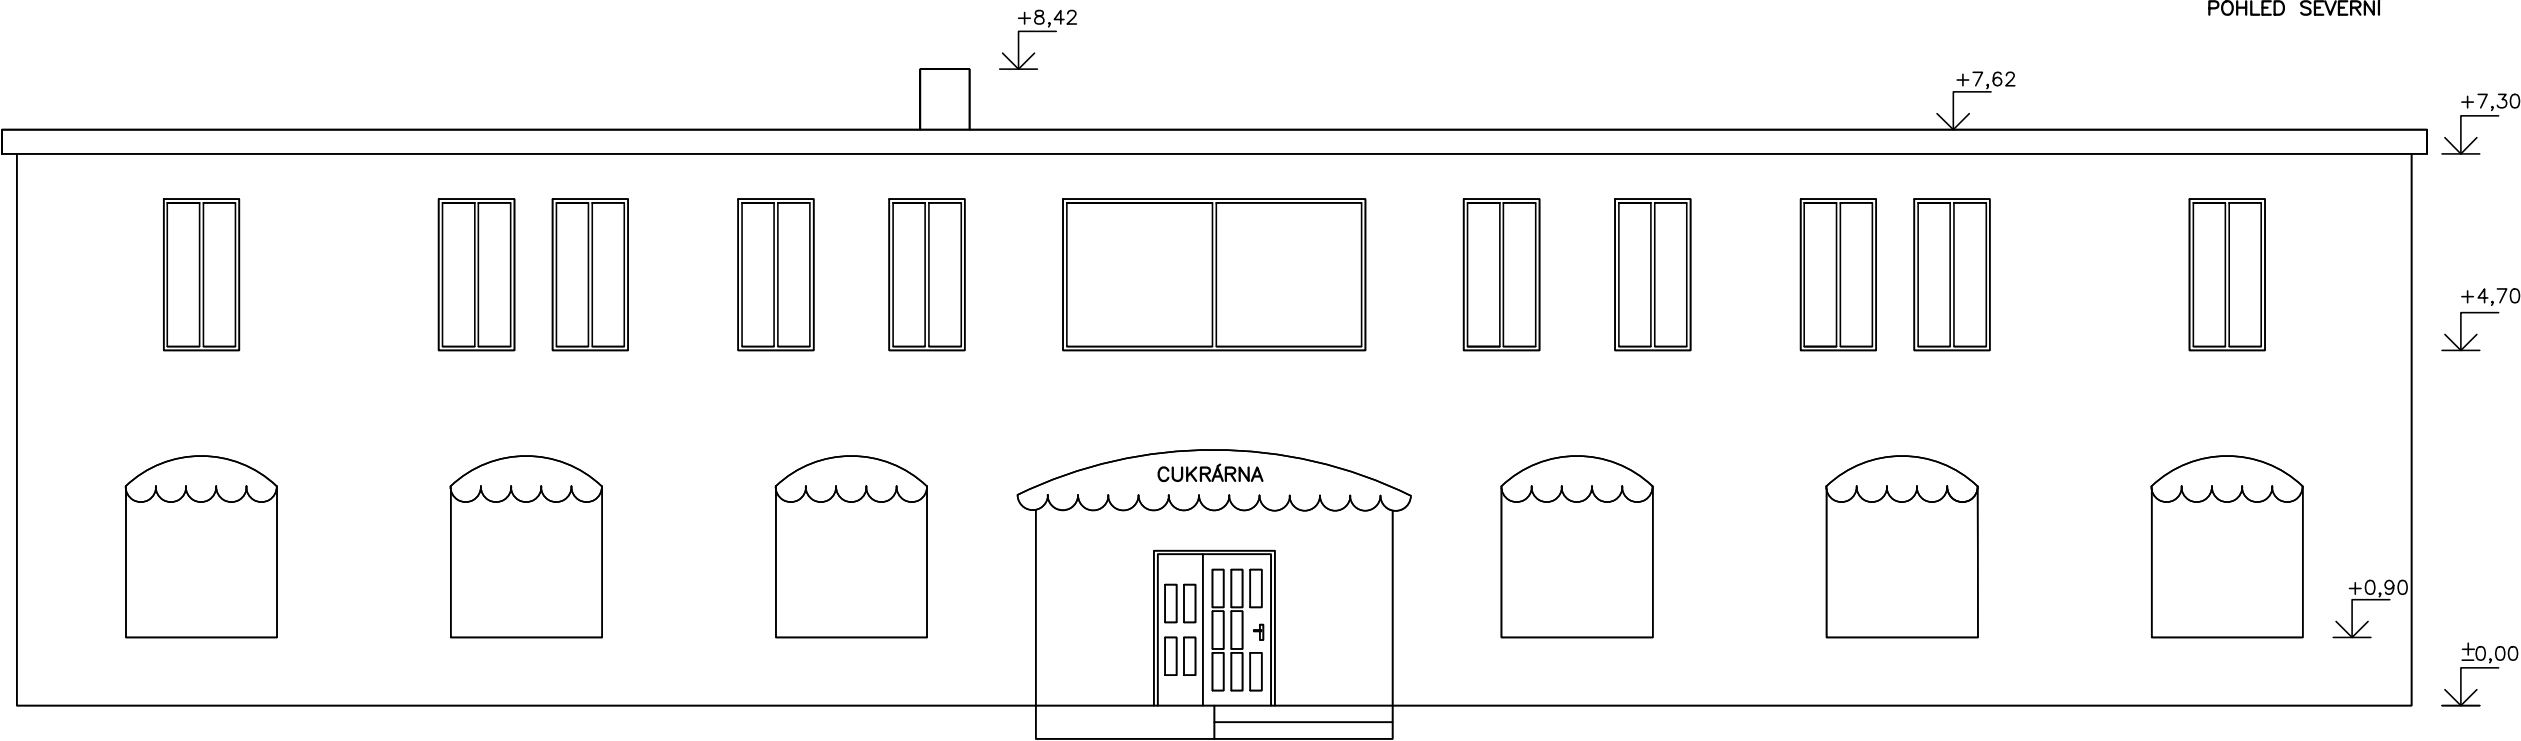

POHLED ZÁPADNÍ

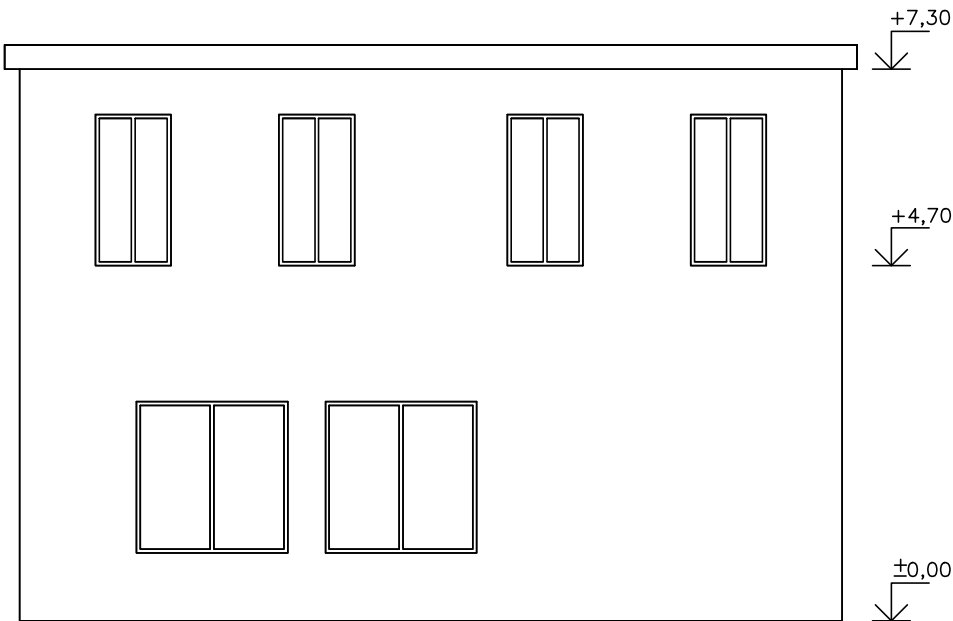

POHLED VÝCHODNÍ

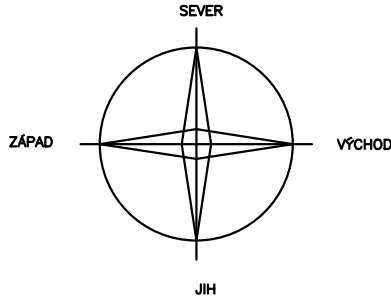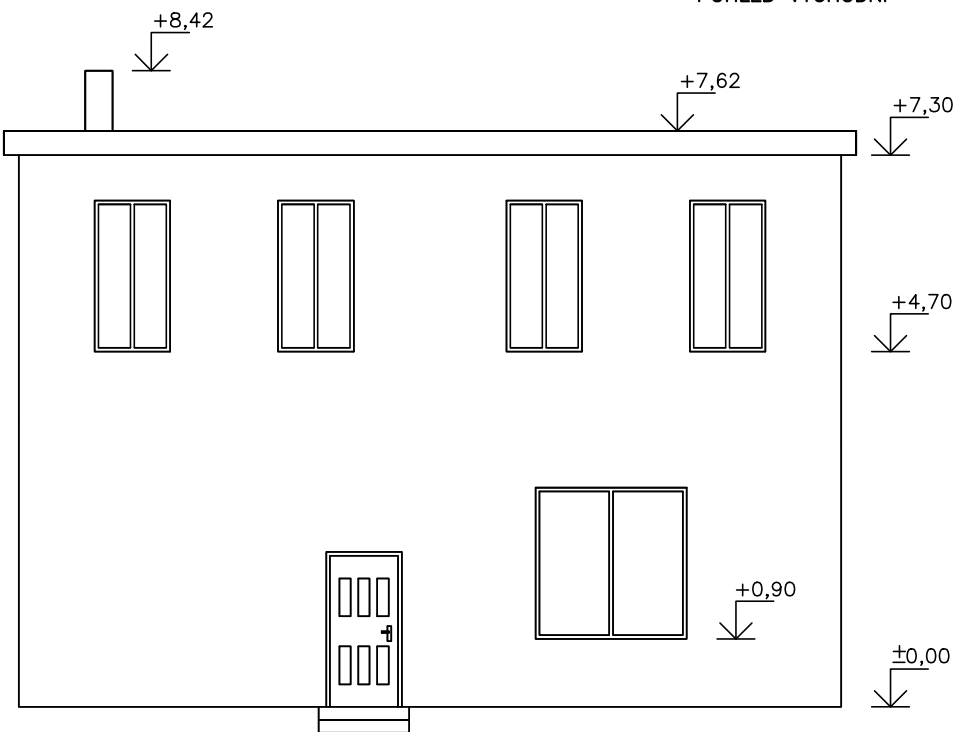

VYPRACOVALA: LENKA LOHNISKÁ	KONTROLOVALA:	TŘÍDA: 4.A	VOŠ a SPŠ STROJNÍ, STAVEBNÍ A DOPRAVNÍ Čs. armády 10, DEČÍN 1	
NÁZEV AKCE: ROČNÍKOVÝ PROJEKT OBČANSKÁ STAVBA CUKRÁRNA			DATUM:	
			SKOLNÍ ROK:	2014/15
NÁZEV PŘÍLOHY: STUDIE			MĚŘÍTKO: 1:100	Č.VÝKRESU 1