
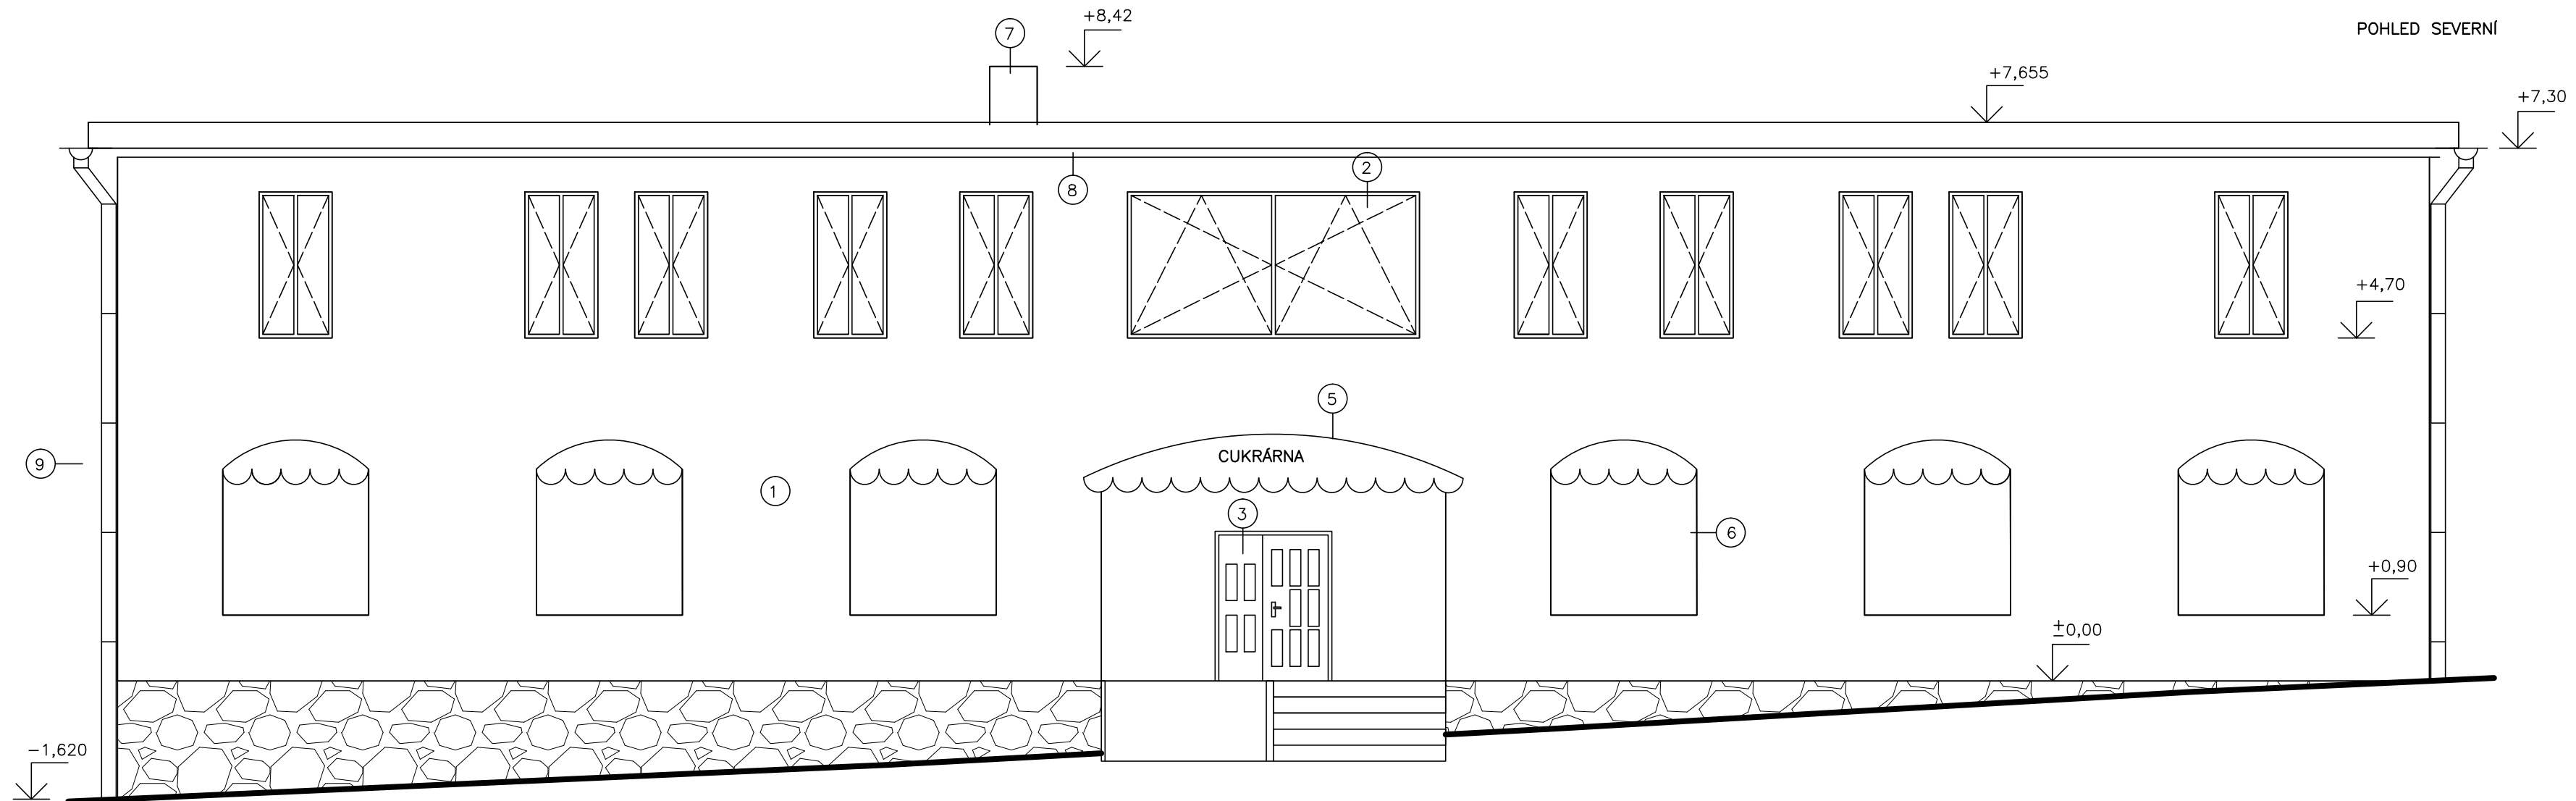


VYTVOŘENO VE VÝUKOVÉM PRODUKTU SPOLEČNOSTI AUTODESK

VYTVOŘENO VE VÝUKOVÉM PRODUKTU SPOLEČNOSTI AUTODESK

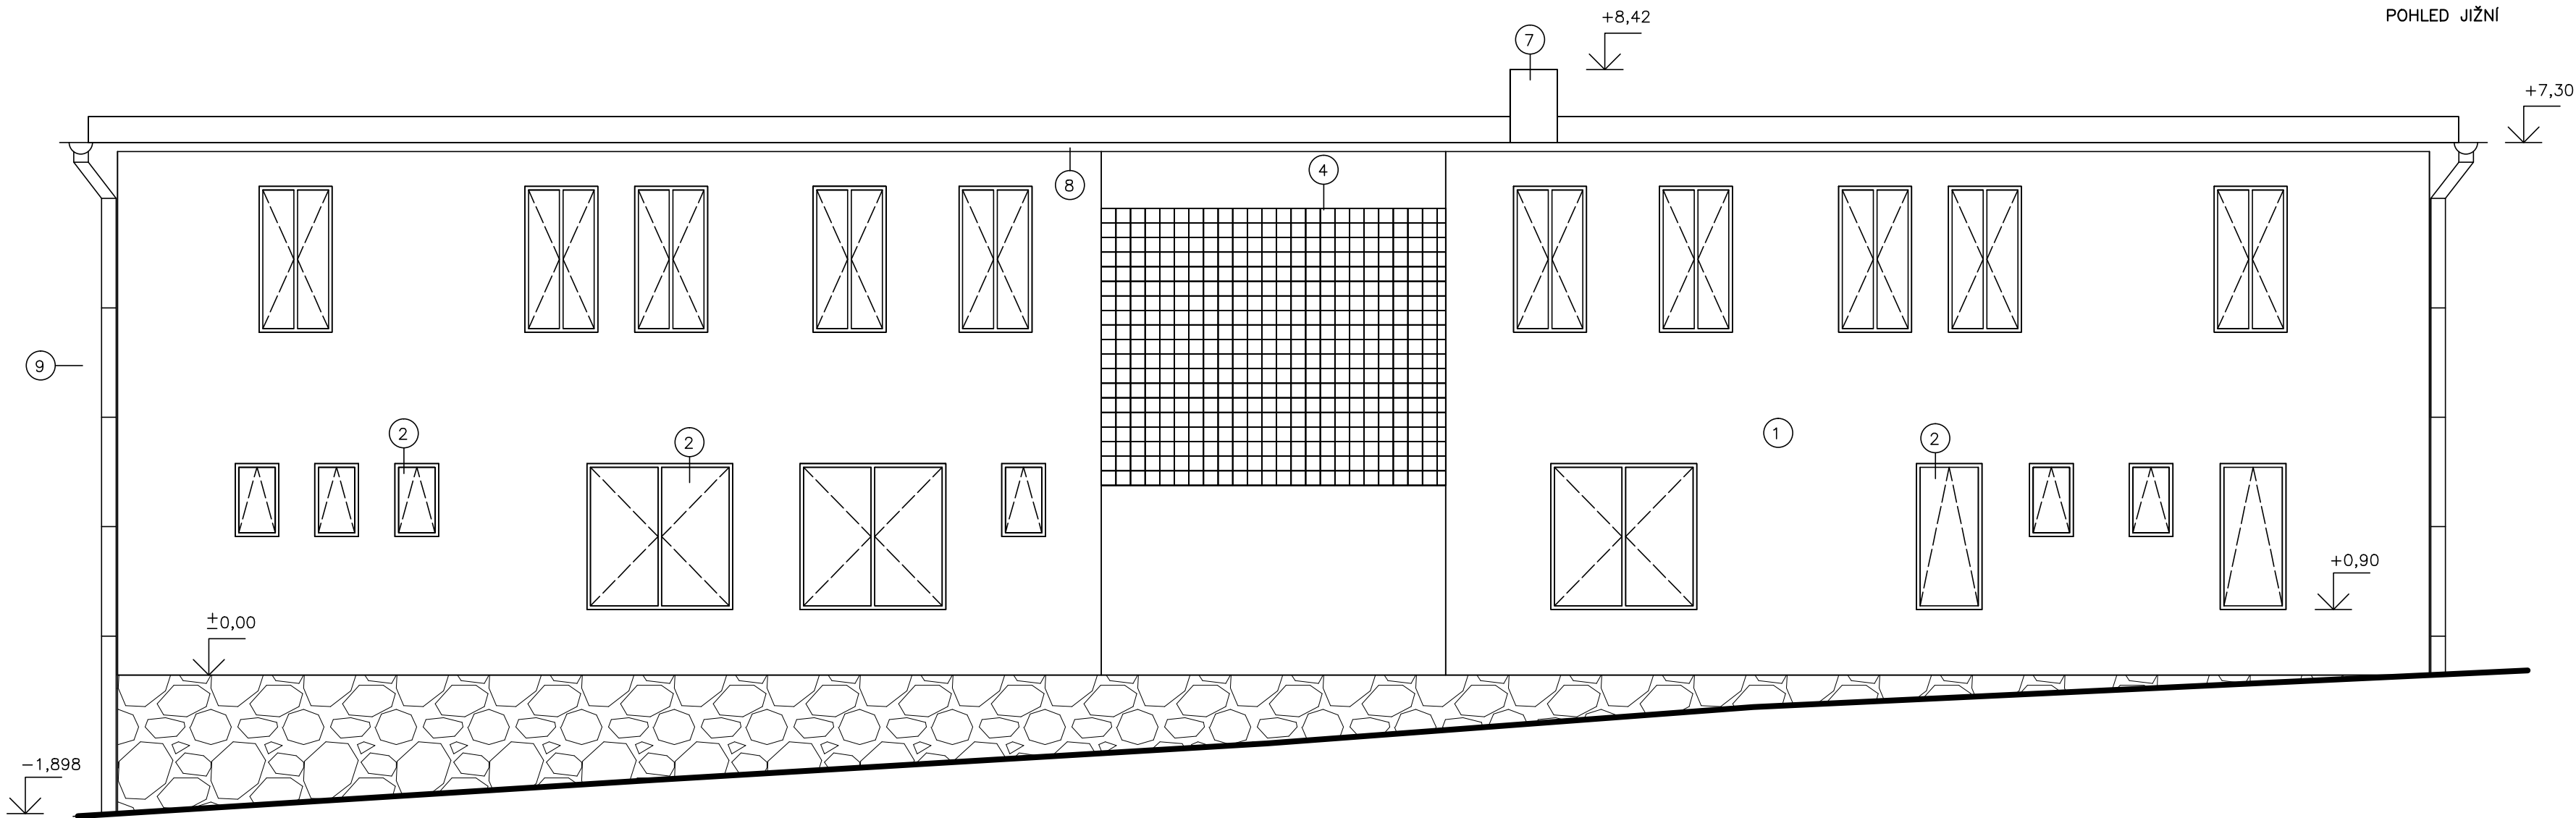

1. VENKOVNÍ MNICHOVSKÁ OMÍTKA (LEHCE RŮŽOVÁ)
2. DŘEVĚNÉ OKNO S IZOLAČNÍM DVOJSKLEM
3. DŘEVĚNÉ DVEŘE DVOUKŘÍDLÉ MÍSTY PROSKLENÉ
4. LUXFERY
5. MARKÝZA Z LEHKÉHO PLECHU
6. VÝLOHA S IZOLAČNÍM DVOJSKLEM
7. KOMÍNOVÉ TĚLESO
8. PODOKAPNÍ ŽLABY Tižn (tl. 0,6mm)
9. DEŠŤOVÉ SVODY Tižn (tl. 0,6mm)
10. SOKL–KAMENNÝ OBKLAD Z PŘÍRODNÍHO KAMENE

VYPRACOVALA: LENKA LOHNISKÁ	KONTROLOVALA:	TŘÍDA: 4.A	VOŠ a SPŠ STROJNÍ, STAVEBNÍ A DOPRAVNÍ Čs. armády 10, DEČIN 1
NÁZEV AKCE: ROČNÍKOVÝ PROJEKT <b>OBCANSKÁ STAVBA</b> CUKRÁRNA			DATUM:
NÁZEV PŘÍLOHY: POHLEDY			SKOLNÍ ROK: 2014/15
			MĚŘÍTKO: 1:75
			Č.VÝKRESU 11