


VYTVOŘENO VE VÝUKOVÉM PRODUKTU SPOLEČNOSTI AUTODESK

VYTVOŘENO VE VÝUKOVÉM PRODUKTU SPOLEČNOSTI AUTODESK

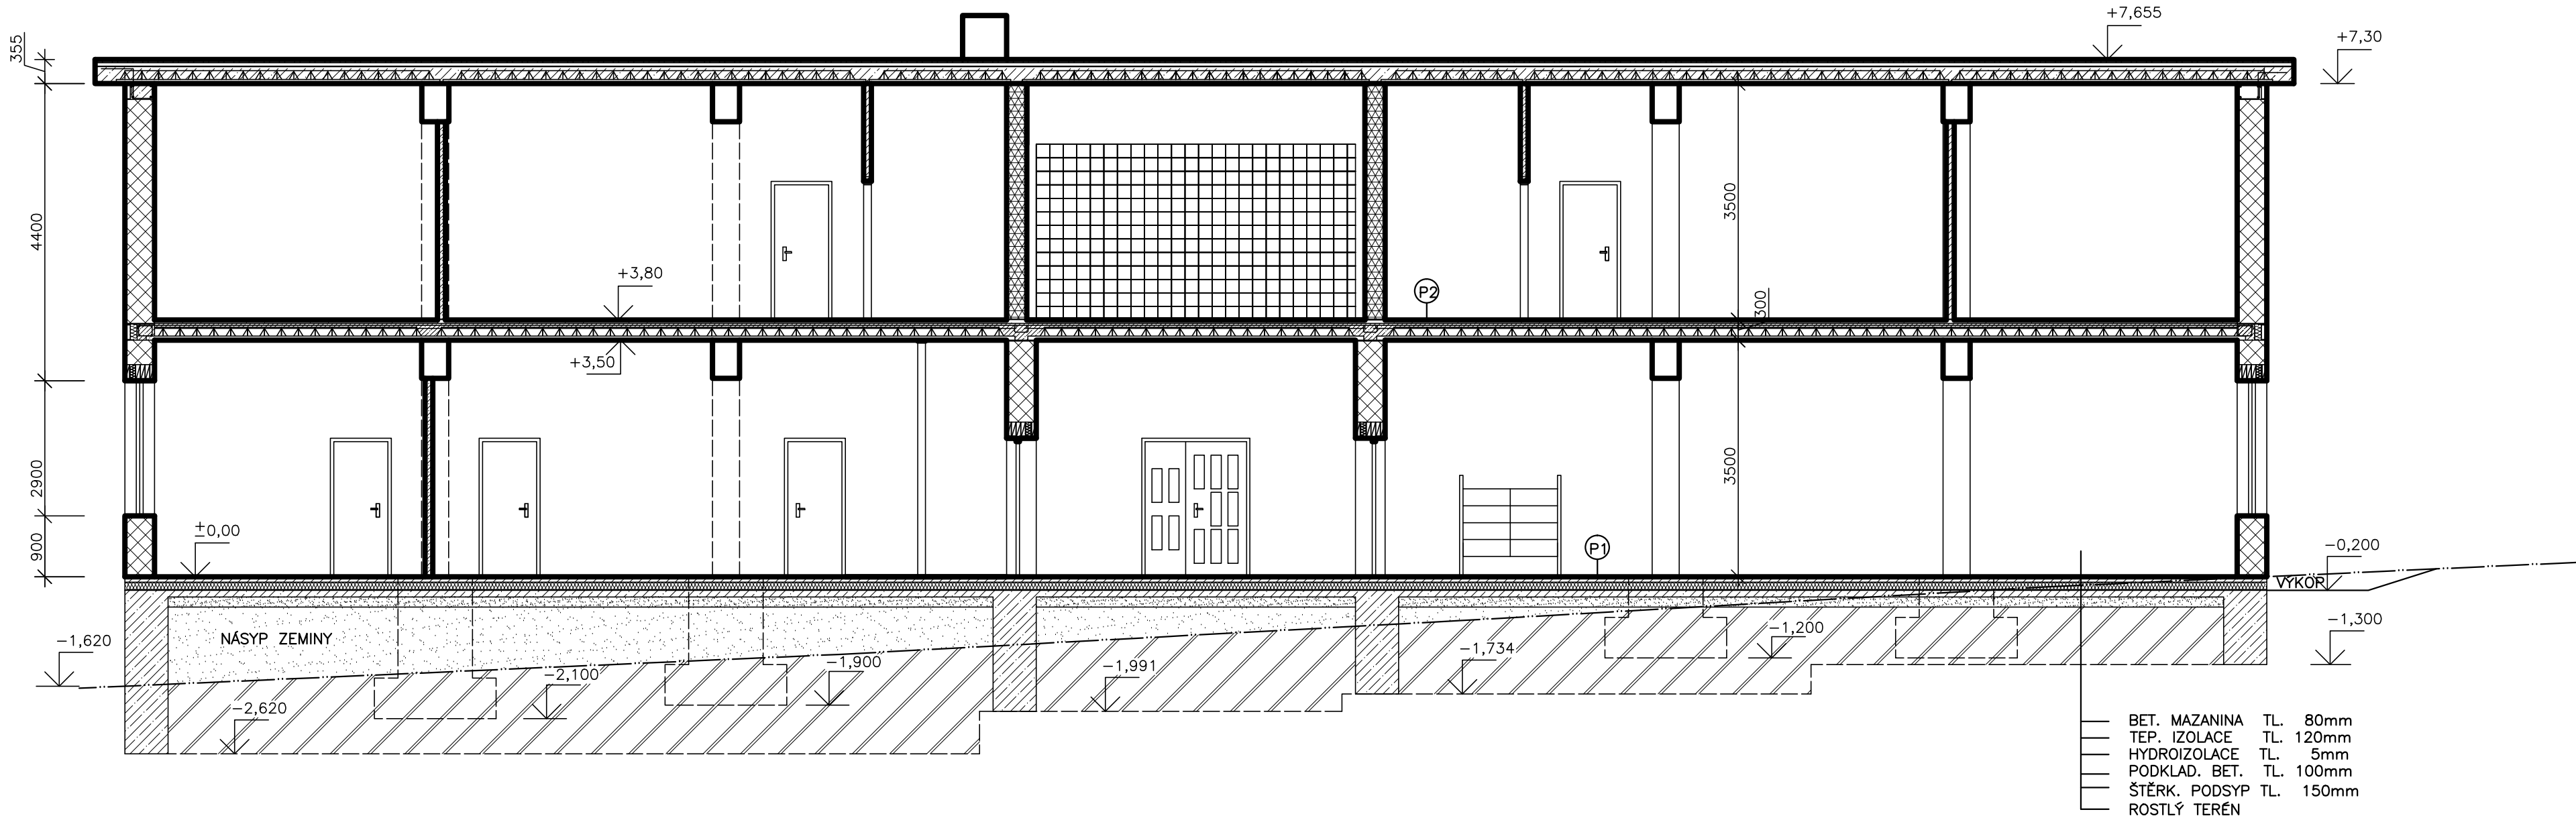

SKLADBA STŘECHY (NEPOCHOZÍ)	
VEGETACE	
VEGETAČNÍ VRSTVA – tl. 50mm	
ODVODŇOVACÍ VRSTVA – tl. 50mm	
SEPARAČNÍ VRSTVA – tl. 1mm	
2xMODIFIKAČNÍ PÁS – tl. 4mm	
STROP POROTHERM– tl. 250mm	

POPIS PODLAH		
P1:	ZVUKOVÁ IZOLACE	30mm
	MIRALON	10mm
	ROZNAŠECÍ VRSTVA	40mm
	LAMINÁTOVÉ PALUBKY	10mm
P2:	STROP POROTHERM	250mm
	ZVUKOVÁ IZOLACE	30mm
	MIRALON	10mm
	ROZNAŠECÍ VRSTVA	40mm
	LAMINÁTOVÉ PALUBKY	10mm

LEGENDA HMOT	
	BETONOVÁ MAZANINA
	TEPELNÁ IZOLACE
	PODKLADOVÝ BETON
	ŠTĚRKOVÝ PODSYP
	ROSTLÝ TERÉN

LEGENDA MATERIÁLU	
	OBVODOVÉ ZDIVO POROTHERM Profi DRYFIX TL.440mm–ZDĚNÍ DO PĚNY
	NOSNÉ PŘÍČKY POROTHERM Profi DRYFIX TL.300mm–ZDĚNÍ DO PĚNY
	PŘÍČKY POROTHERM Profi DRYFIX TL.115mm a 80mm–ZDĚNÍ DO PĚNY
	SLOUPY BETON

VYPRACOVALA: LENKA LOHNISKÁ	KONTROLOVALA:	TŘÍDA: 4.A	VOŠ a SPŠ STROJNÍ, STAVEBNÍ A DOPRAVNÍ Čs. armády 10, DEČÍN 1	
NÁZEV AKCE: ROČNÍKOVÝ PROJEKT OBCANSKÁ STAVBA CUKRÁRNA			DATUM:	
			SKOLNÍ ROK:	2014/15
NÁZEV PŘÍLOHY: ŘEZ B-B'			MĚŘÍTKO: 1:75	Č.VÝKRESU 8