


VYTVOŘENO VE VÝUKOVÉM PRODUKTU SPOLEČNOSTI AUTODESK

VYTVOŘENO VE VÝUKOVÉM PRODUKTU SPOLEČNOSTI AUTODESK

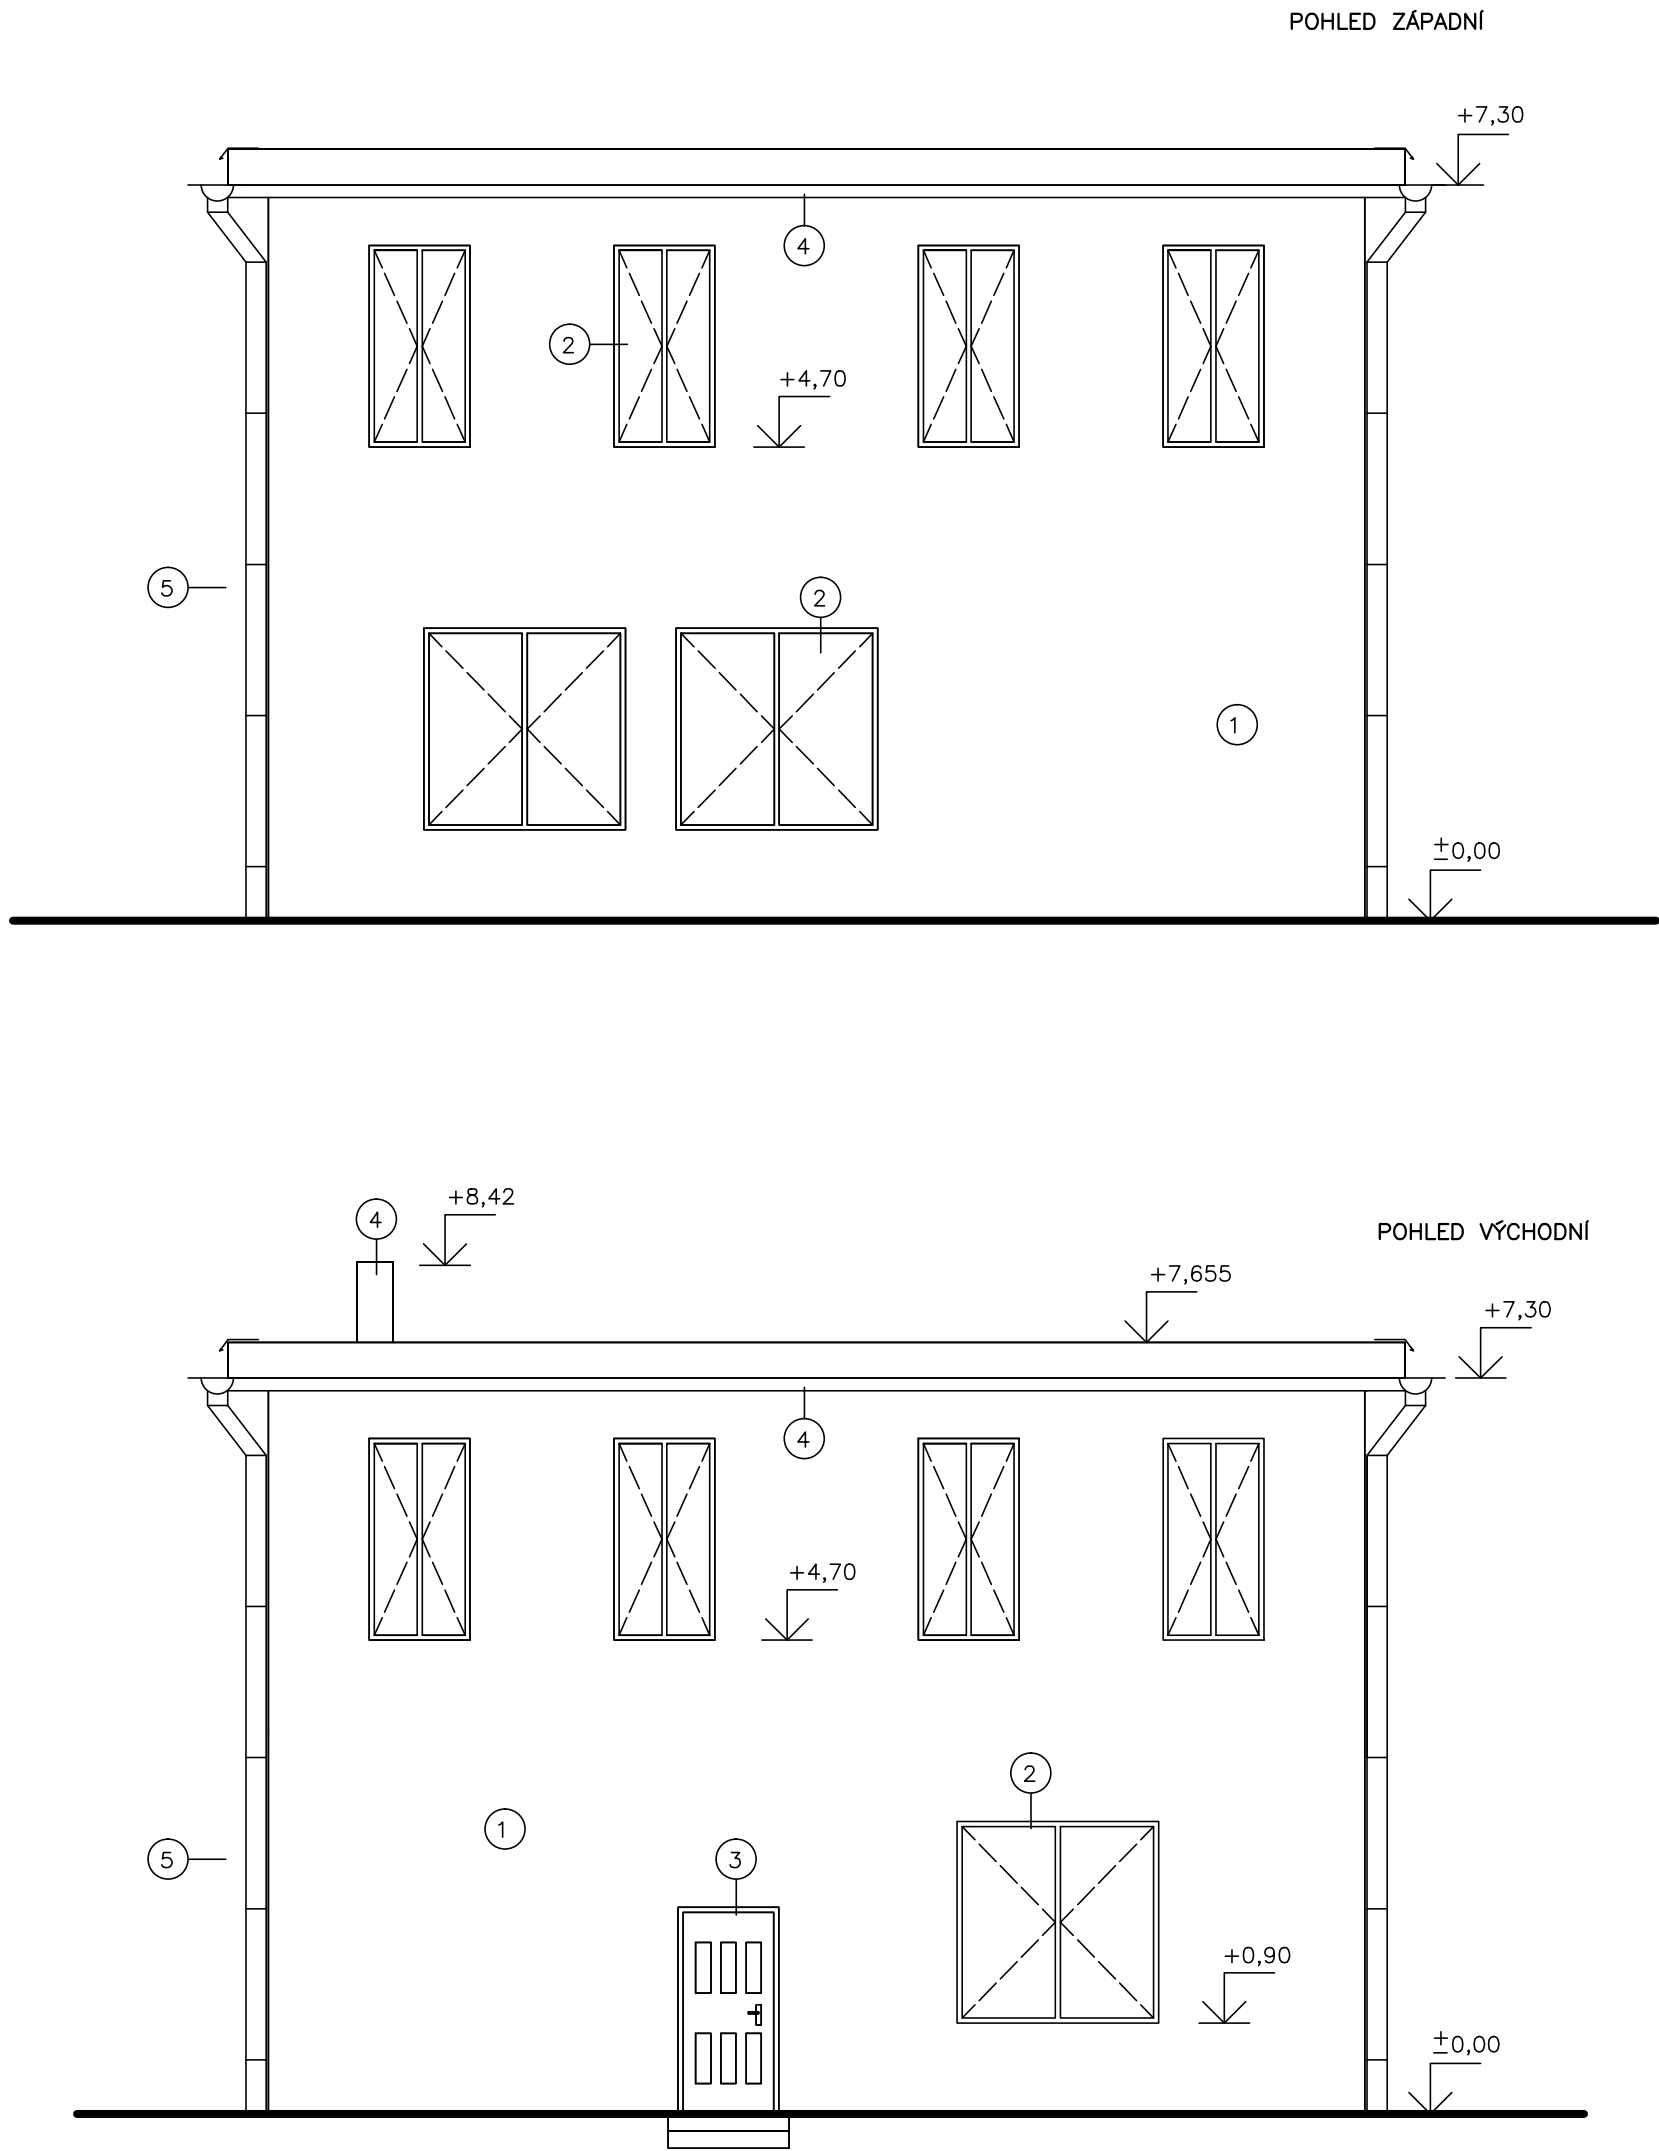

1. VENKOVNÍ MNICHOVSKÁ OMÍTKA (LEHCE RŮŽOVÁ)
2. DŘEVĚNÉ OKNO S IZOLAČNÍM DVOJSKLEM
3. DŘEVĚNÉ DVEŘE MISTY PROSKLENÉ
4. KOMINOVÉ TĚLESO
5. PODOKAPNÍ ŽLABY TlZn (tl. 0,6mm)
6. DEŠŤOVÉ SVODY TlZn (tl. 0,6mm)

VYPRACOVALA: LENKA LOHNISKÁ	KONTROLOVALA:	TŘÍDA: 4.A	VOŠ a SPŠ STROJNÍ, STAVEBNÍ A DOPRAVNÍ Čs. armády 10, DEČIN 1
NÁZEV AKCE: ROČNÍKOVÝ PROJEKT OBCANSKÁ STAVBA CUKRÁRNA			DATUM:
NÁZEV PŘÍLOHY: POHLEDY			SKOLNÍ ROK: 2014/15
			MĚŘÍTKO: 1:75
			Č.VÝKRESU 11