


| I.N.P. | | |
|--------|-----------------------|------|
| OZN. | MÍSTNOST | m² |
| 1.01 | VSTUPNÍ HALA | 14,5 |
| 1.02 | VÝROBNA | 53,8 |
| 1.03 | KANCELÁŘ | 20,8 |
| 1.04 | VSTUP PRO ZAMĚSTNANCE | 9,13 |
| 1.05 | ŠATNA-MUŽI | 13,8 |
| 1.06 | ŠATNA-ŽENY | 14,5 |
| 1.07 | TECHNICKÁ MÍSTNOST | 5 |
| 1.08 | UMÝVACÍ KOUT | 3 |
| 1.09 | VSTUP-BYTY | 27,8 |
| 1.10 | VÝDEJNÍ PROSTOR | 8,9 |
| 1.11 | WC-ZAMĚSTNANCI | 1,4 |
| 1.12 | SEZENÍ | 93,5 |
| 1.13 | WC-ŽENY+VOZÍČKAŘI | 3,87 |
| 1.14 | WC-MUŽI | 3,5 |
| 1.15 | CHODBA | 5,3 |


| LEGENDA MATERIÁLU | |
|---|--|
| OBVODOVÉ ZDIVO POROTHERM | |
| Profi DRYFIX TL.440mm-ZDĚNÍ DO PĚNY | |
| NOSNÉ PŘÍČKY POROTHERM | |
| Profi DRYFIX TL.300mm-ZDĚNÍ DO PĚNY | |
| PŘÍČKY POROTHERM Profi DRYFIX TL.115 a 80mm-ZDĚNÍ DO PĚNY | |

- ZARÍZOVACÍ PŘEDMĚTY:
1. MYČKA NA SKLO
 2. MYČKA NÁDOBÍ
 3. KONVEKTOMATY
 4. SKŘÍŇE NA NÁDOBÍ
 5. CHLADÍČÍ VITRINY
 6. CHLADÍČÍ SKŘÍŇ
 7. ROBOT
 8. KÁVOVAR
 9. KOTEL

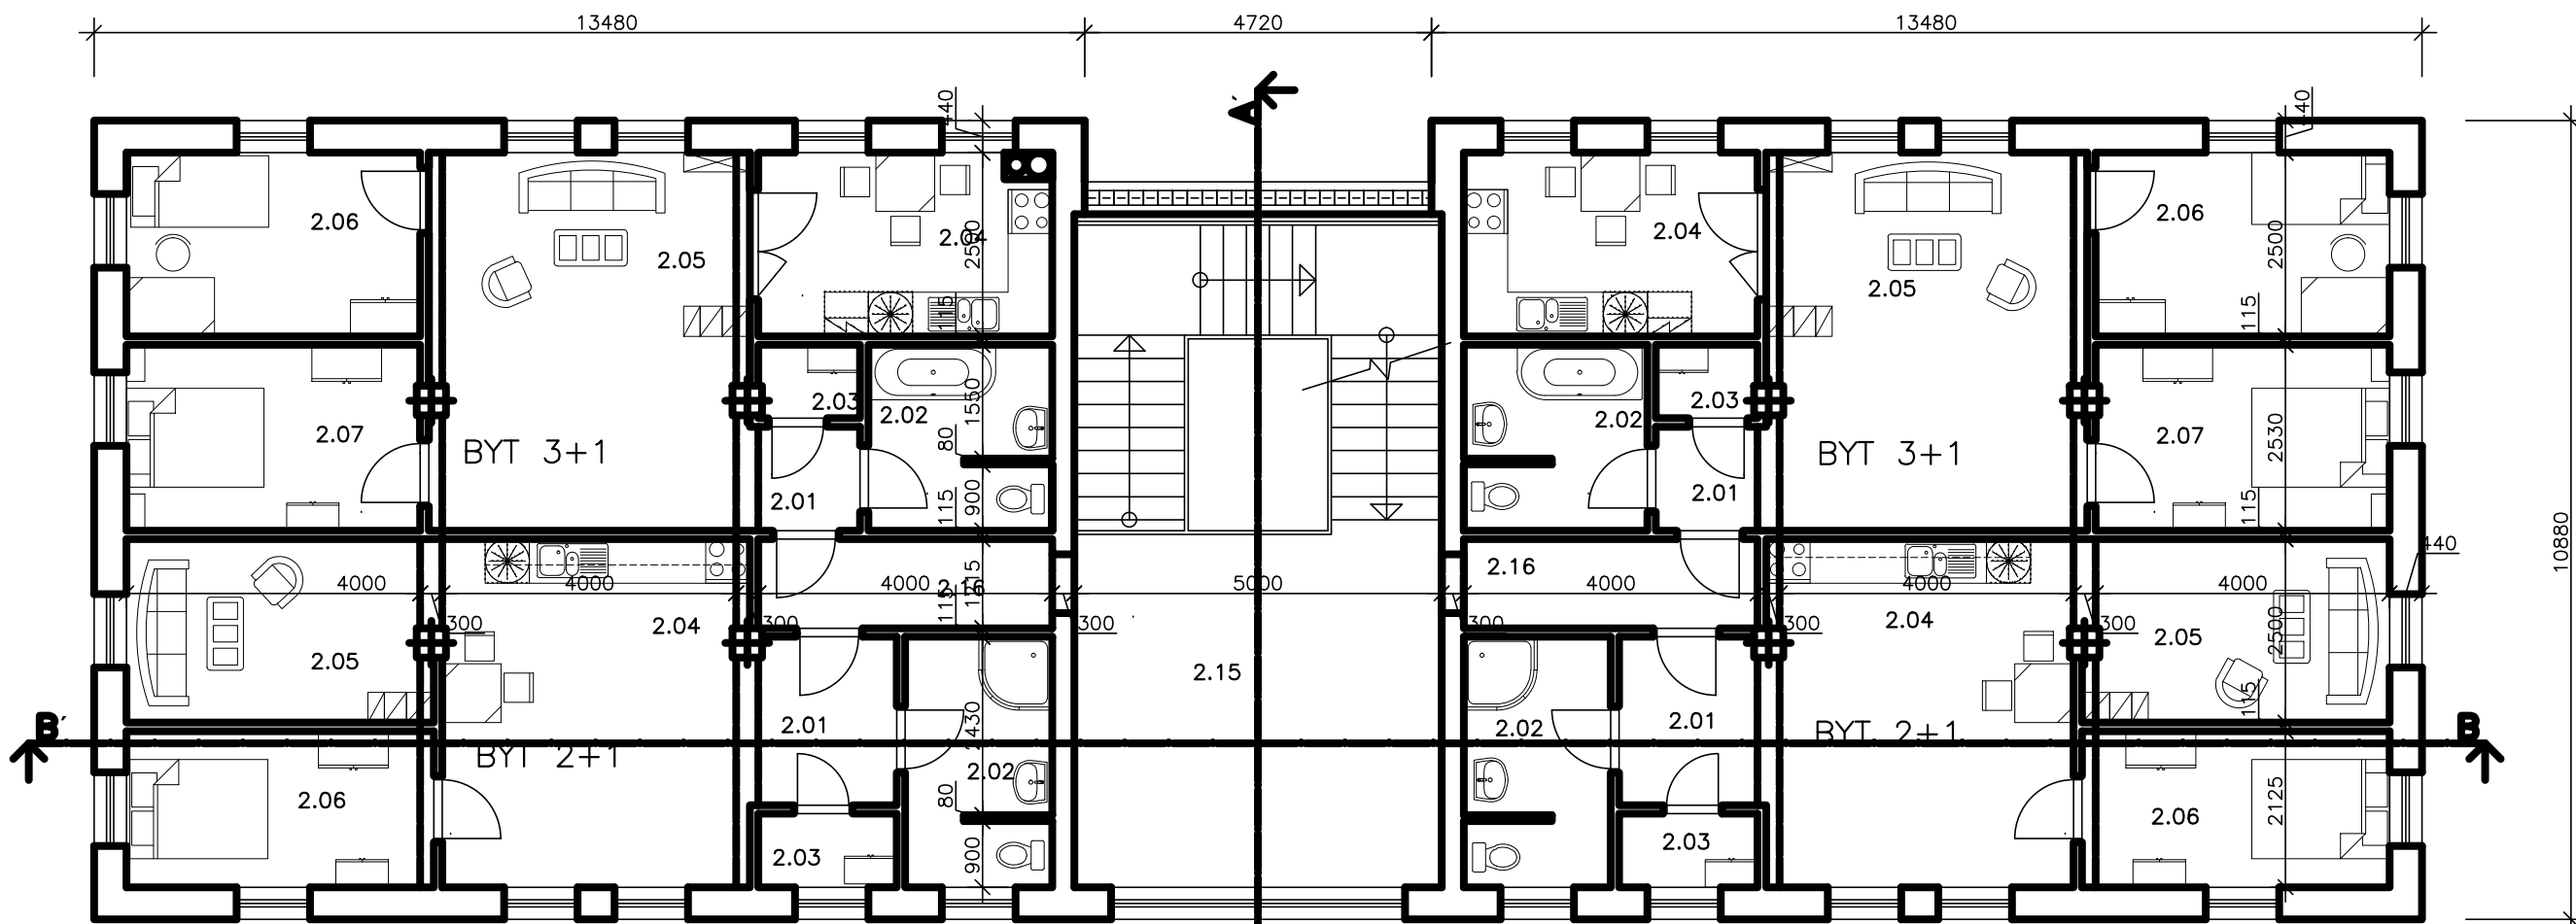

| II.N.P. | | |
|---------|----------------------|-------|
| OZN. | MÍSTNOST | m² |
| 2.15 | HALA | 45,3 |
| 2.16 | CHODBA+VSTUP DO BYTU | 4,9 |
| BYT 2+1 | | |
| 2.01 | CHODBA | 13,9 |
| 2.02 | KOUPELNA+WC | 6,8 |
| 2.03 | ŠATNA | 1,9 |
| 2.04 | KUCHYŇ | 10,5 |
| 2.05 | OBÝVACÍ POKOJ | 10,5 |
| 2.06 | LOŽNICE | 8,9 |
| BYT 3+1 | | |
| 2.01 | CHODBA | 13,7 |
| 2.02 | KOUPELNA+WC | 6,3 |
| 2.03 | ŠATNA | 1,4 |
| 2.04 | KUCHYŇ | 10 |
| 2.05 | OBÝVACÍ POKOJ | 10,9 |
| 2.06 | DĚTSKÝ POKOJ | 10 |
| 2.07 | LOŽNICE | 10,12 |

| SKLADBA STŘECHY (NEPOCHOZI) | |
|----------------------------------|--|
| VEGETACE | |
| VEGETAČNÍ VRSTVA - tl. 100mm | |
| ODVODŇOVACÍ VRSTVA - tl. 50mm | |
| SEPARAČNÍ VRSTVA - tl. 2mm | |
| 2X MODIFIKAČNÍ PÁS - tl. 4mm | |
| ŽELEZOBETONOVÁ DESKA - tl. 160mm | |

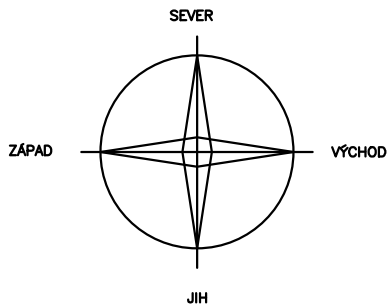

| | | | | |
|--|---------------|---------------|--|----------------|
| VYPRACOVALA: LENKA LOHNISKÁ | KONTROLOVALA: | TŘÍDA: 4.A | VOŠ a SPŠ STROJNÍ, STAVEBNÍ A DOPRAVNÍ Čs. armády 10, DEČÍN 1 | |
| NÁZEV AKCE: ROČNÍKOVÝ PROJEKT OBCANSKÁ STAVBA CUKRÁRNA | | | DATUM: | |
| NÁZEV PŘÍLOHY: STUDIE | | | ŠKOLNÍ ROK: | 2014/15 |
| | | | MĚŘÍTKO: 1:100 | Č.VÝKRESU 1 |