


VYTVOŘENO VE VYUKOVEM PRODUKTU SPOLECNOSTI AUTODESK

VYTVOŘENO VE VYUKOVEM PRODUKTU SPOLECNOSTI AUTODESK

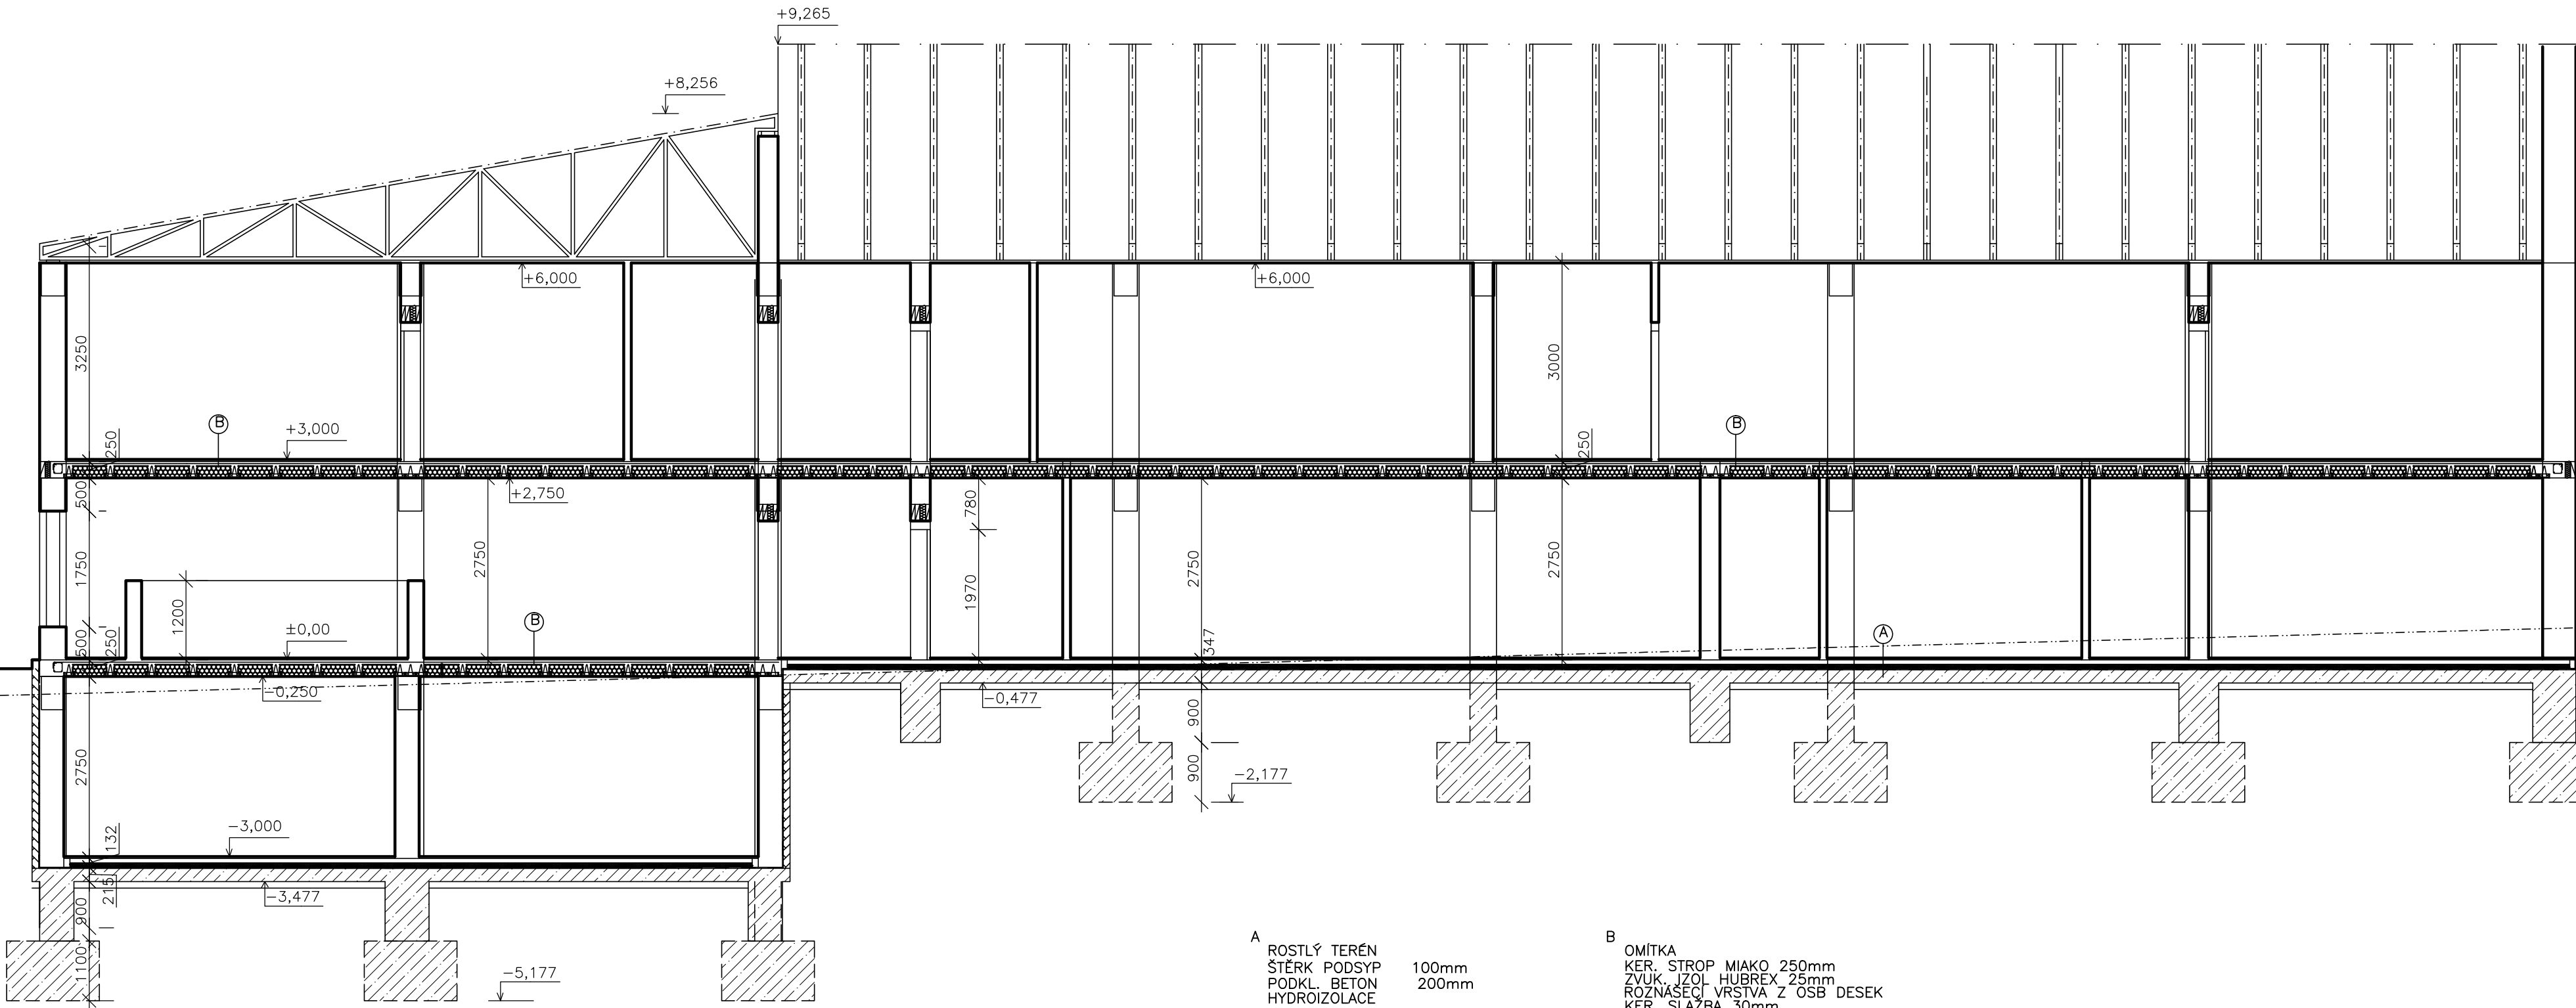

- A ROSTLÝ TERÉN
ŠTĚRK PODSYP 100mm
PODKL. BETON 200mm
HYDROIZOLACE
TEP. IZOLACE 70mm
BET. MAZANINA 70mm
KER. DLAŽBA 30mm
- B OMÍTKA
KER. STROP MIAKO 250mm
ZVUK. IZOL. HUBREX 25mm
ROZNAŠECÍ VRSTVA Z OSB DESEK
KER. SLAŽBA 30mm

- LEGENDA MATERIÁLŮ
- Porotherm 50 EKO+ Profi
 - Porotherm 40 EKO+ Profi
 - Porotherm 30 P+D
 - Porotherm 24 P+D
 - Porotherm 11,5 P+D
 - Porotherm 36,5 AKU

VYPRACOVAL: MARTIN JURÁNEK	KONTROVAL: PETRA ČAPKOVÁ, DiS	TŘÍDA: 4.A	VOŠ a SPŠ STROJNÍ, STAVEBNÍ A DOPRAVNÍ Čs.armády 10, DĚČÍN 1	
NÁZEV AKCE: ROČNÍKOVÝ PROJEKT PLAVECKÁ HALA NA p.p.č.2020, K.Ú.: ÚSTÍ NAD LABEM			DATUM: I/2015	ŠK.ROK: 2014/2015
NÁZEV PŘÍLOHY: ŘEZ B-B'			MĚŘÍTKO: 1:75	Č.VÝKRESU: 14