
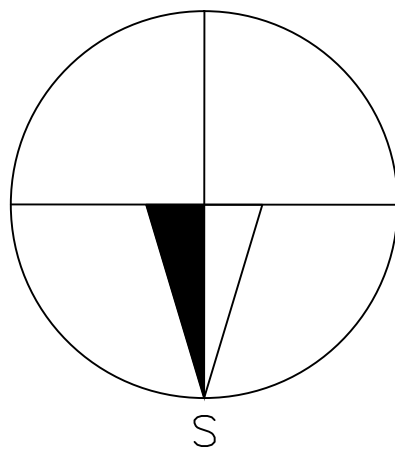


VYTVOŘENO VE VYUKOVEM PRODUKTU SPOLECNOSTI AUTODESK

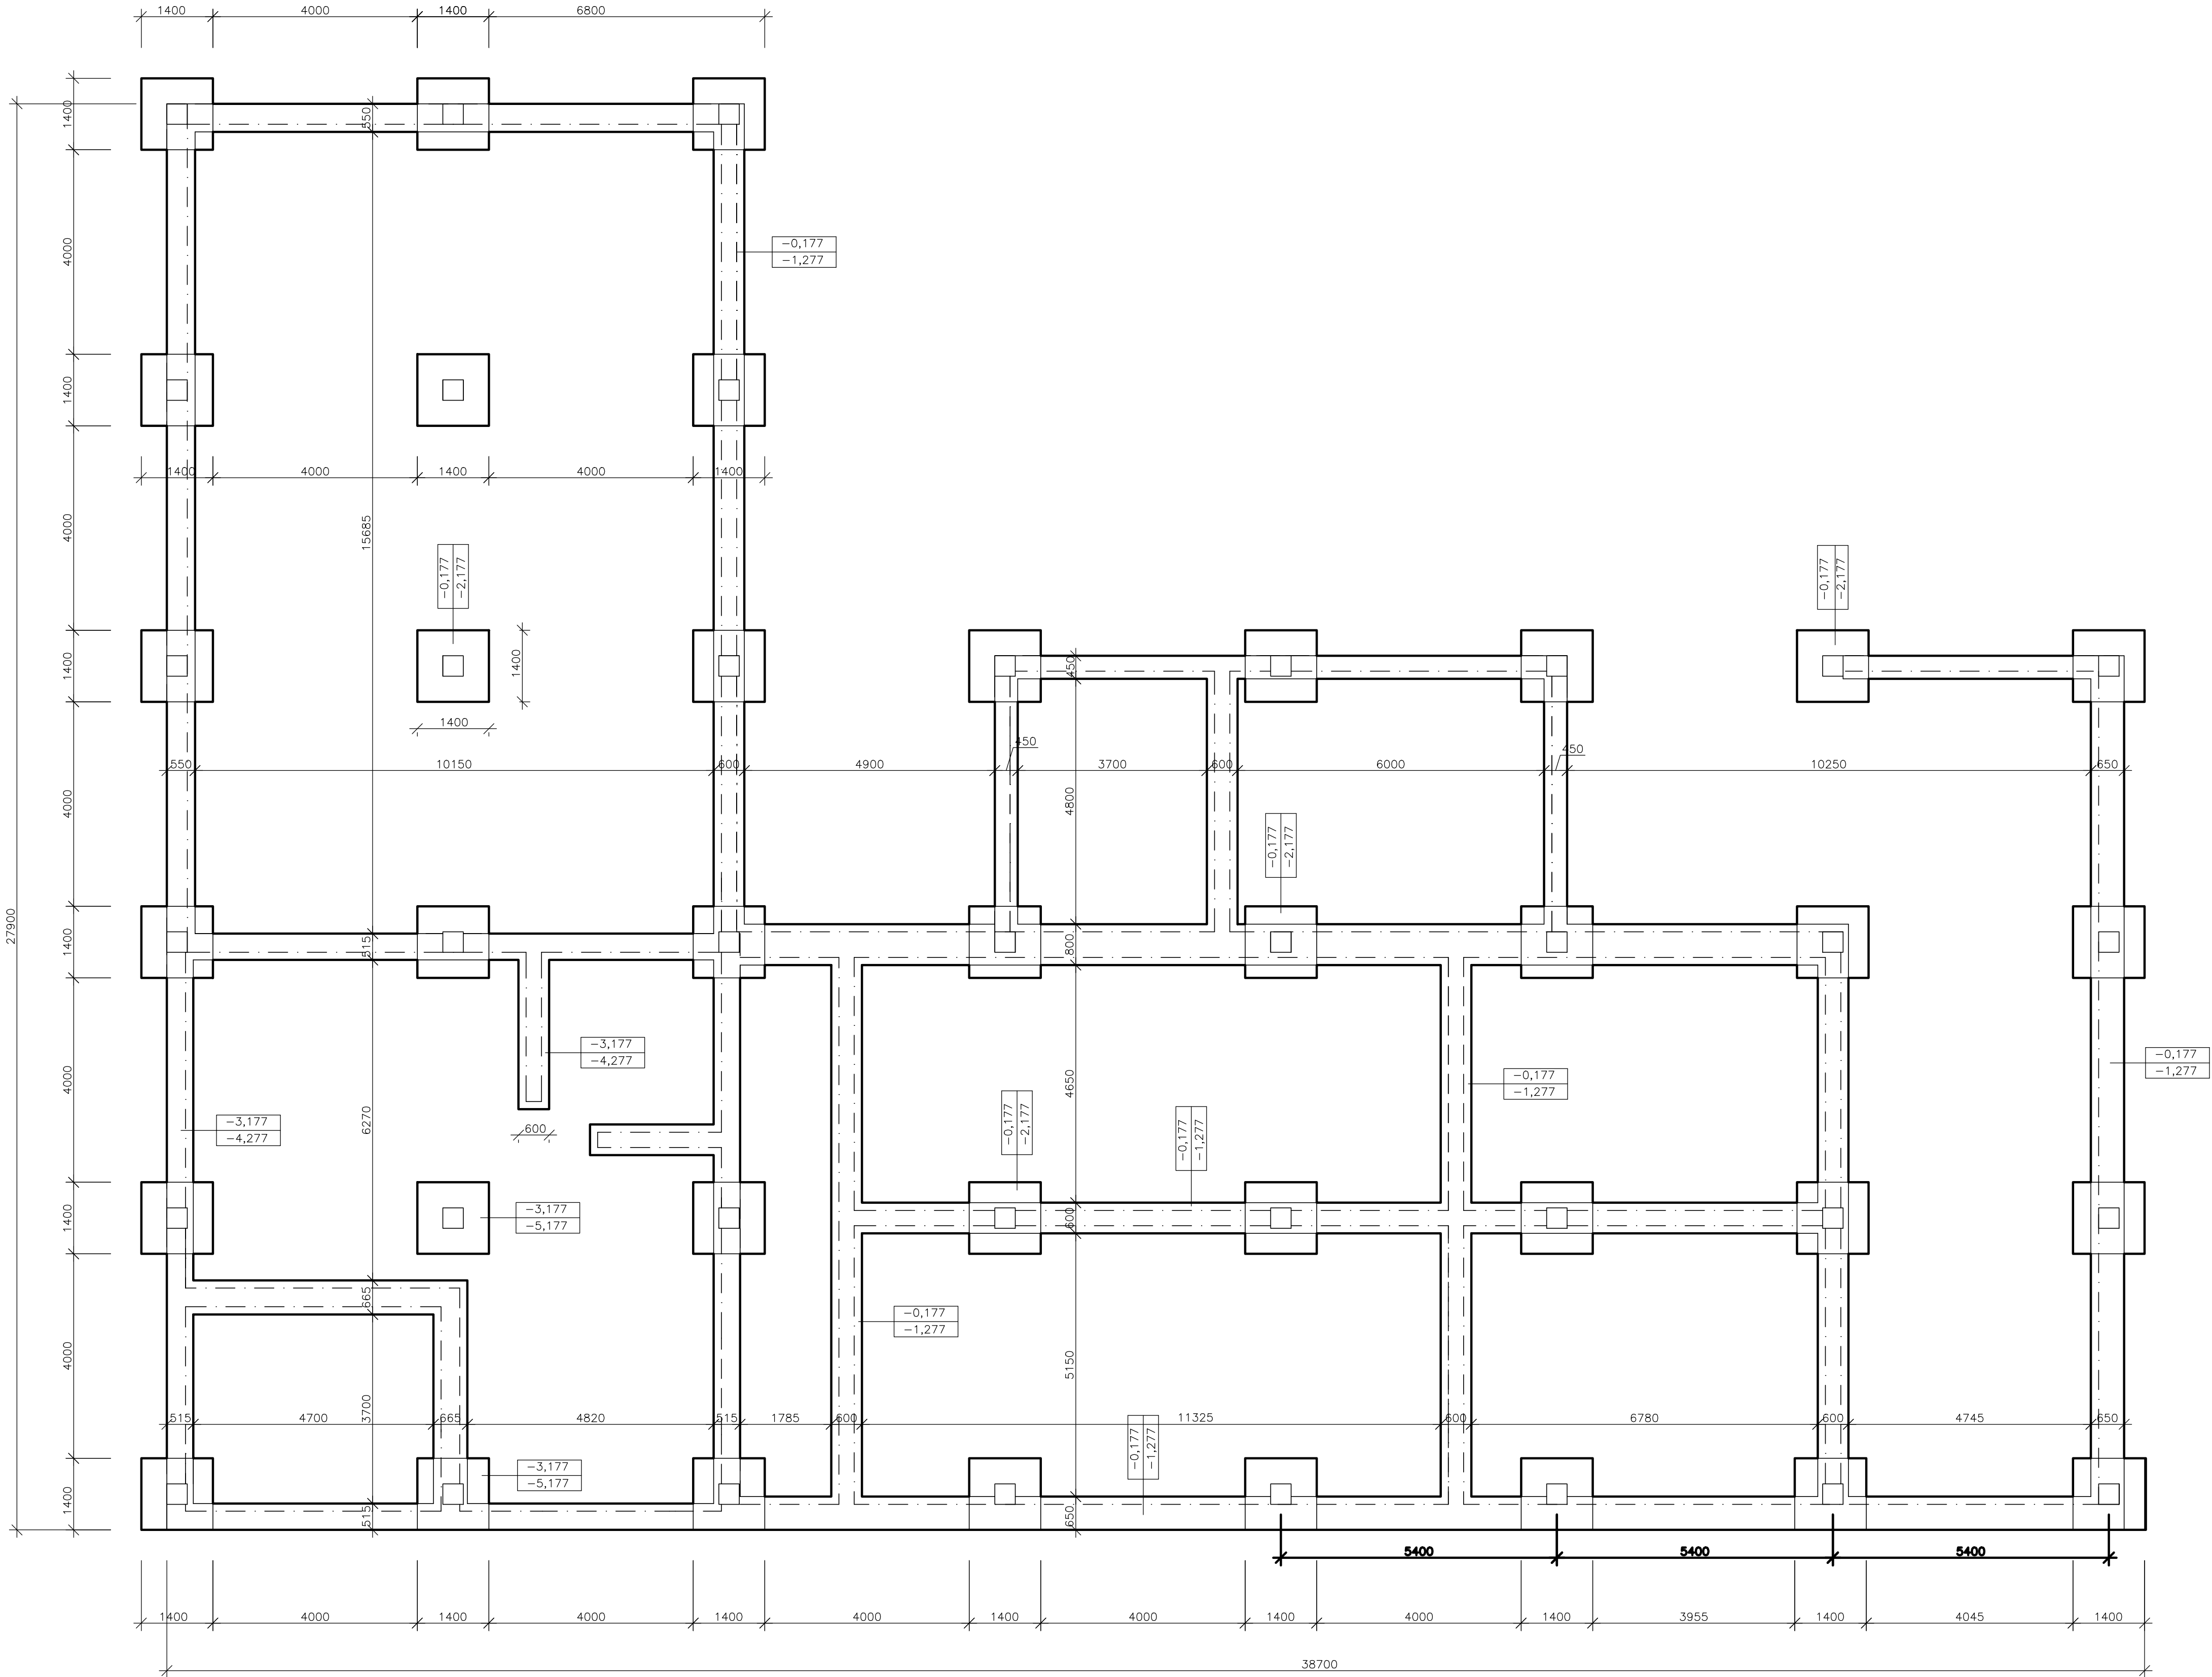

VYTVOŘENO VE VYUKOVEM PRODUKTU SPOLECNOSTI AUTODESK

VYPRACOVAL: MARTIN JURÁNEK	KONTOVAL: PETRA ČAPKOVÁ, DiS	TŘÍDA: 4.A	VOŠ a SPŠ STROJNÍ, STAVEBNÍ A DOPRAVNÍ Čs.armády 10, DĚČIN 1	
NÁZEV AKCE: ROČNÍKOVÝ PROJEKT PLAVECKÁ HALA NA p.p.č.2020, K.Ú.: ÚSTÍ NAD LABEM			DATUM: I/2015	
NÁZEV PŘÍLOHY: ZÁKLADY			ŠK.ROK: 2014/2015	Č.VÝKRESU: 16