


VYTVOŘENO VE VÝUKOVÉM PRODUKTU SPOLEČNOSTI AUTODESK

VYTVOŘENO VE VÝUKOVÉM PRODUKTU SPOLEČNOSTI AUTODESK

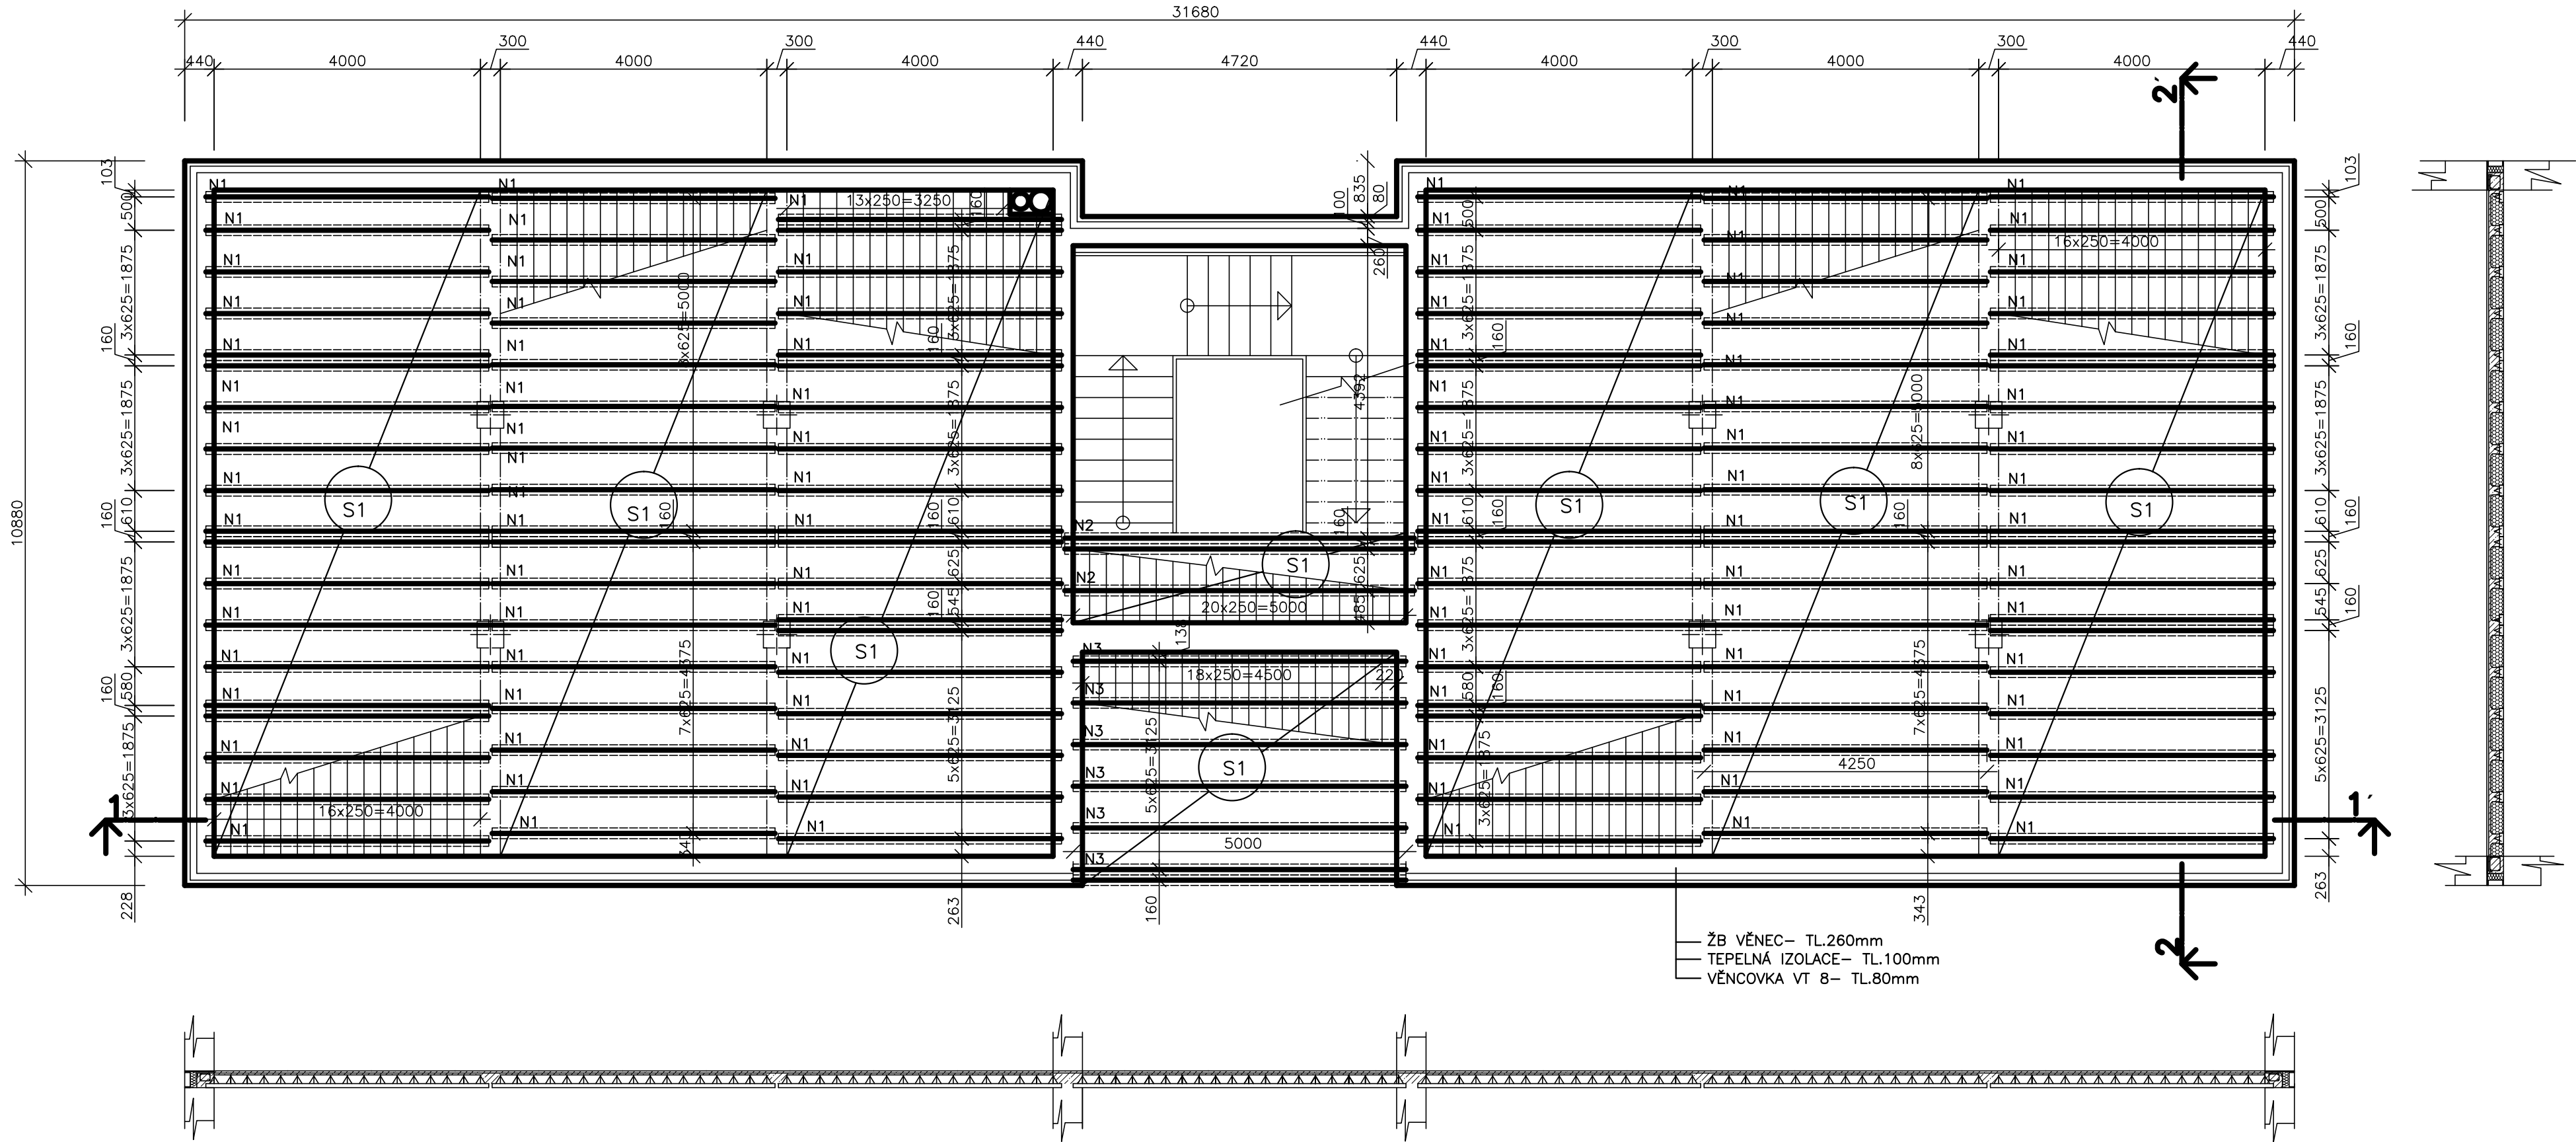

VÝPIS STROPNÍCH PRVKŮ			
OZN.	POPIS		KS
N1	NOSNÍK POT 4250		112
S1	VLOŽKA MIAKO 190/625		1566
N2	NOSNÍK POT 5250		3
S1	VLOŽKA MIAKO 190/625		40
N3	NOSNÍK POT 5000		7
S1	VLOŽKA MIAKO 190/625		114
	VĚNCOVKA VT 8 TL.80mm		

VYPRACOVALA: LENKA LOHNISKÁ	KONTROLOVALA:	TRÍDA: 4.A	VOŠ a SPŠ STROJNÍ, STAVEBNÍ A DOPRAVNÍ Čs. armády 10, DEČIN 1
NÁZEV AKCE: ROČNÍKOVÝ PROJEKT OBCANSKÁ STAVBA CUKRÁRNA			DATUM:
NÁZEV PŘÍLOHY: STROPY			ŠKOLNÍ ROK: 2014/15
			MĚŘÍTKO: 1:75
			Č.VÝKRESU 9