


VYTVOŘENO VE VÝUKOVÉM PRODUKTU SPOLEČNOSTI AUTODESK

VYTVOŘENO VE VÝUKOVÉM PRODUKTU SPOLEČNOSTI AUTODESK

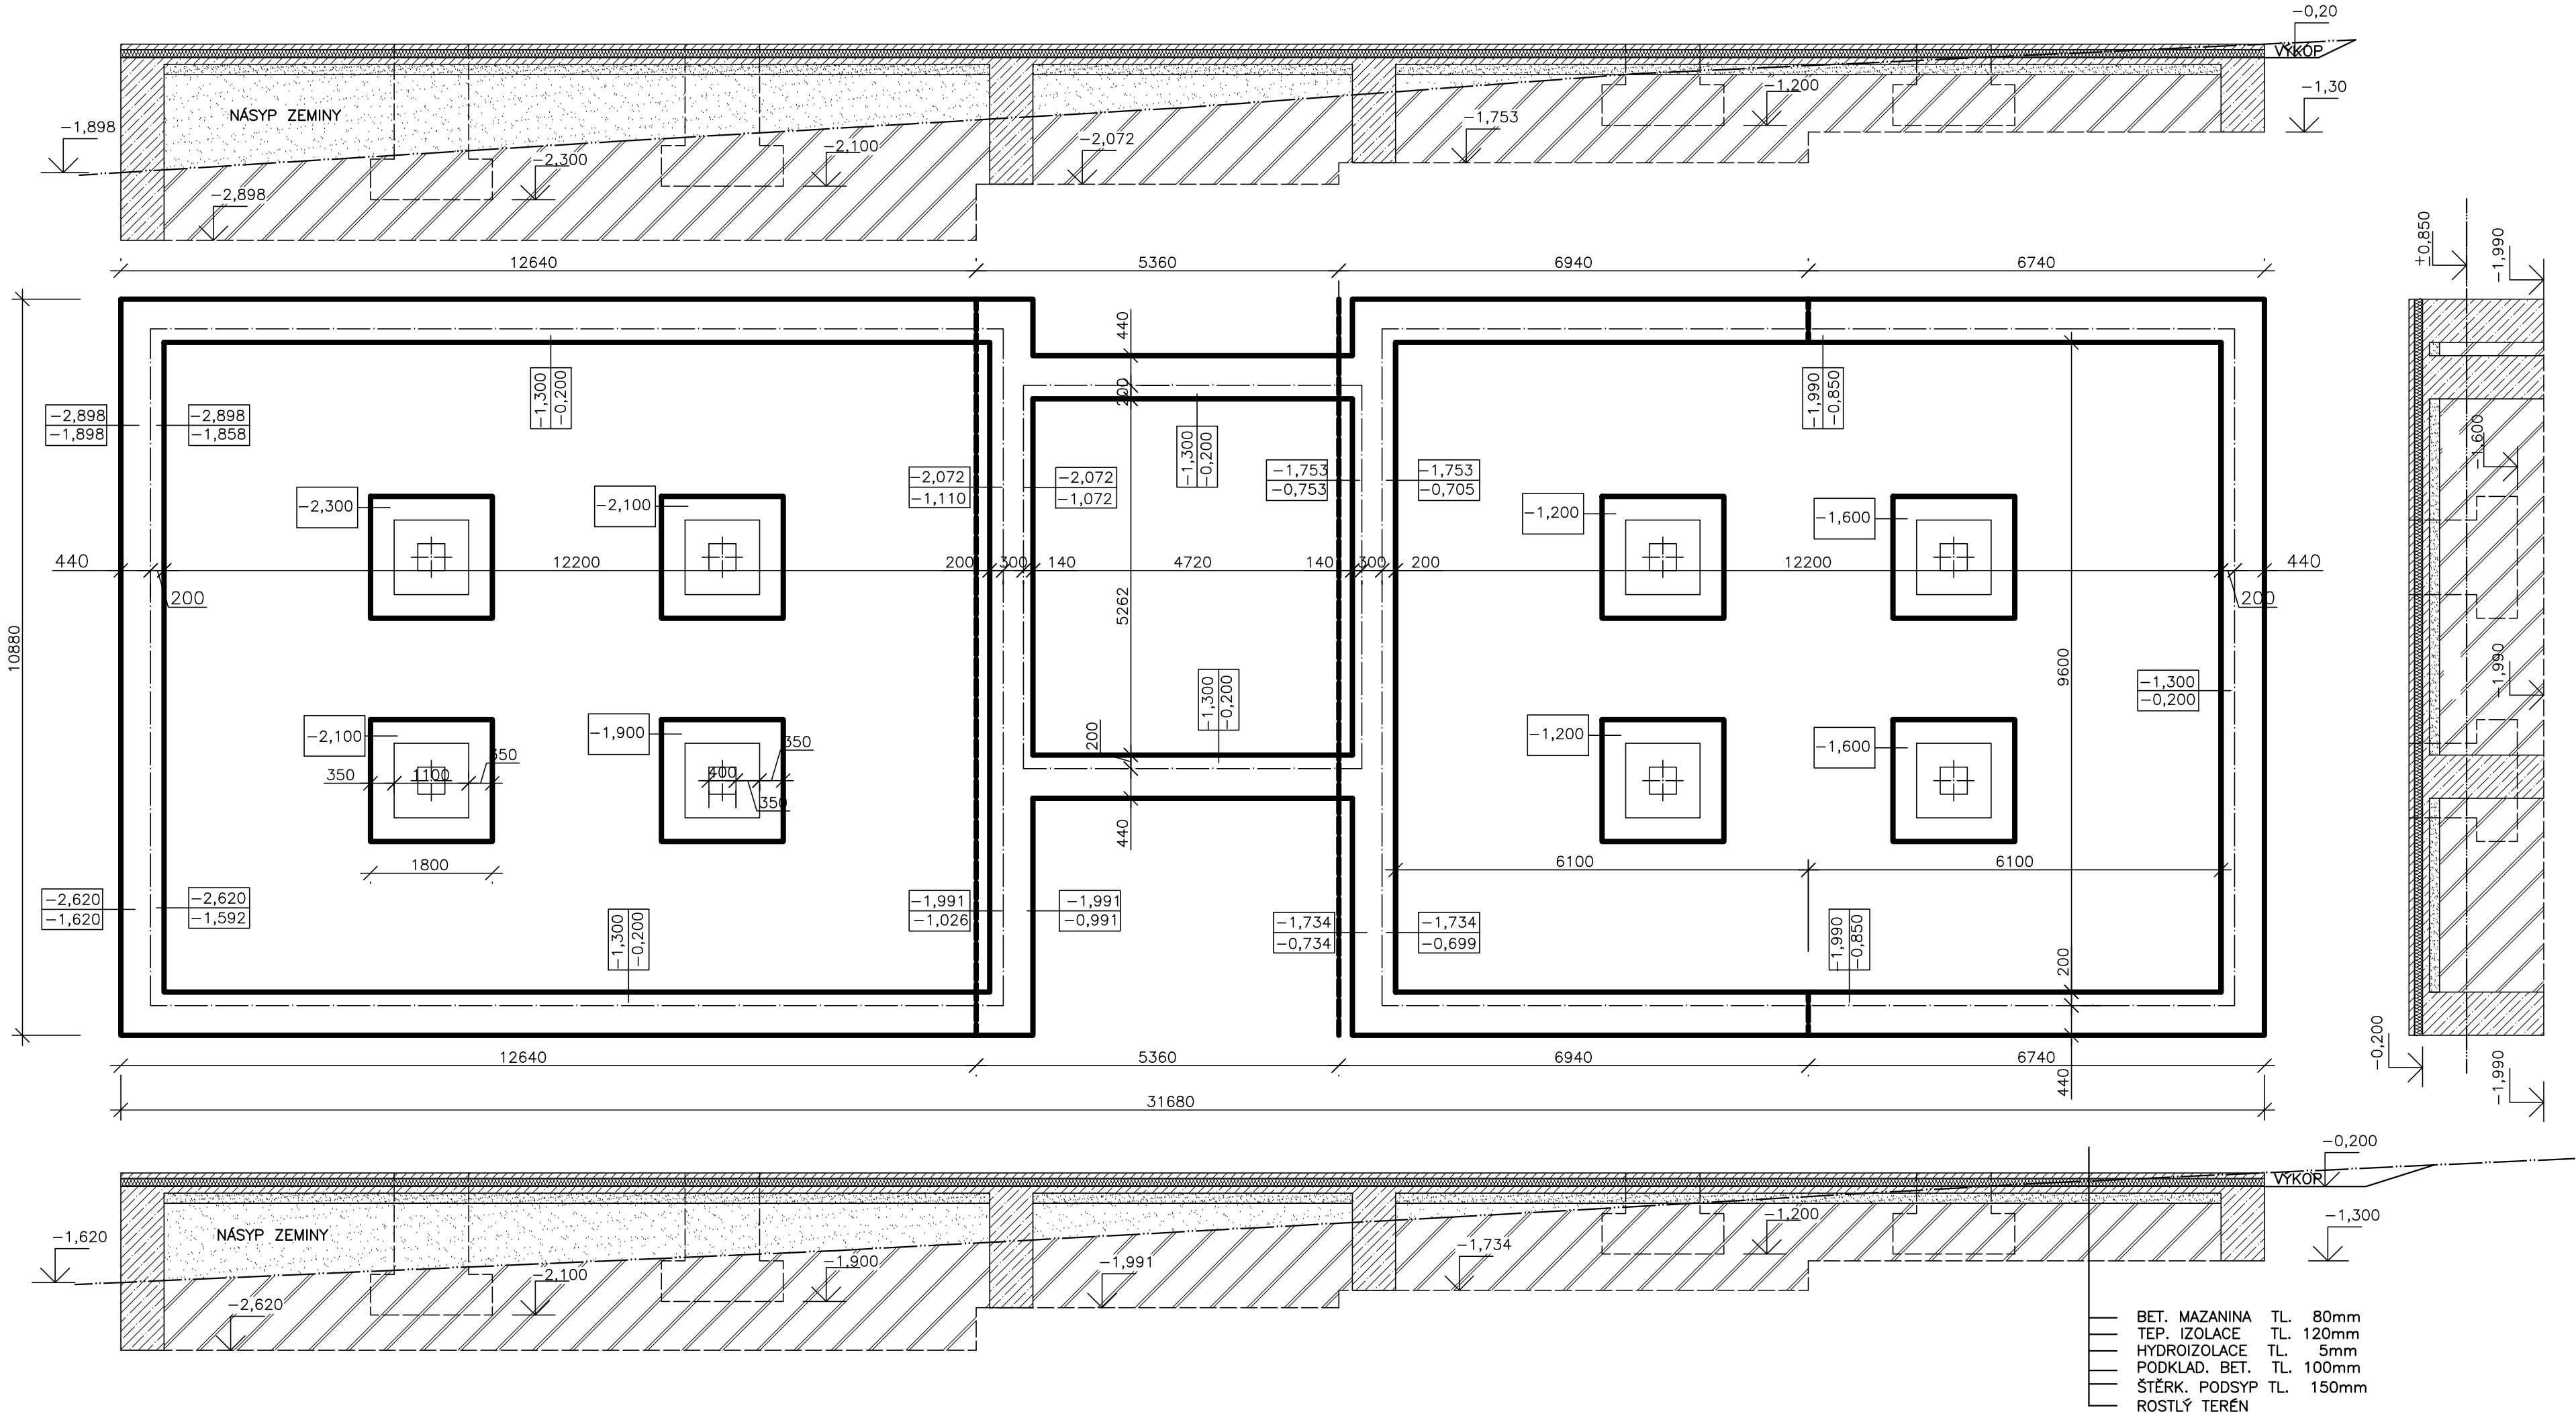

VYPRACOVALA: LENKA LOHNISKÁ	KONTROLOVALA:	TŘÍDA: 4.A	VOŠ a SPŠ STROJNÍ, STAVEBNÍ A DOPRAVNÍ Čs. armády 10, DEČIN 1
NÁZEV AKCE: ROČNÍKOVÝ PROJEKT OBČANSKÁ STAVBA CUKŘÁRNA	DATUM: SKOLNÍ ROK: 2014/15	MĚŘITKO: 1:75	Č. VÝKRESU 4
NÁZEV PŘÍLOHY: ZÁKLADY			