


VYTVOŘENO VE VYUKOVÉM PRODUKTU SPOLEČNOSTI AUTODESK

VYTVOŘENO VE VYUKOVÉM PRODUKTU SPOLEČNOSTI AUTODESK

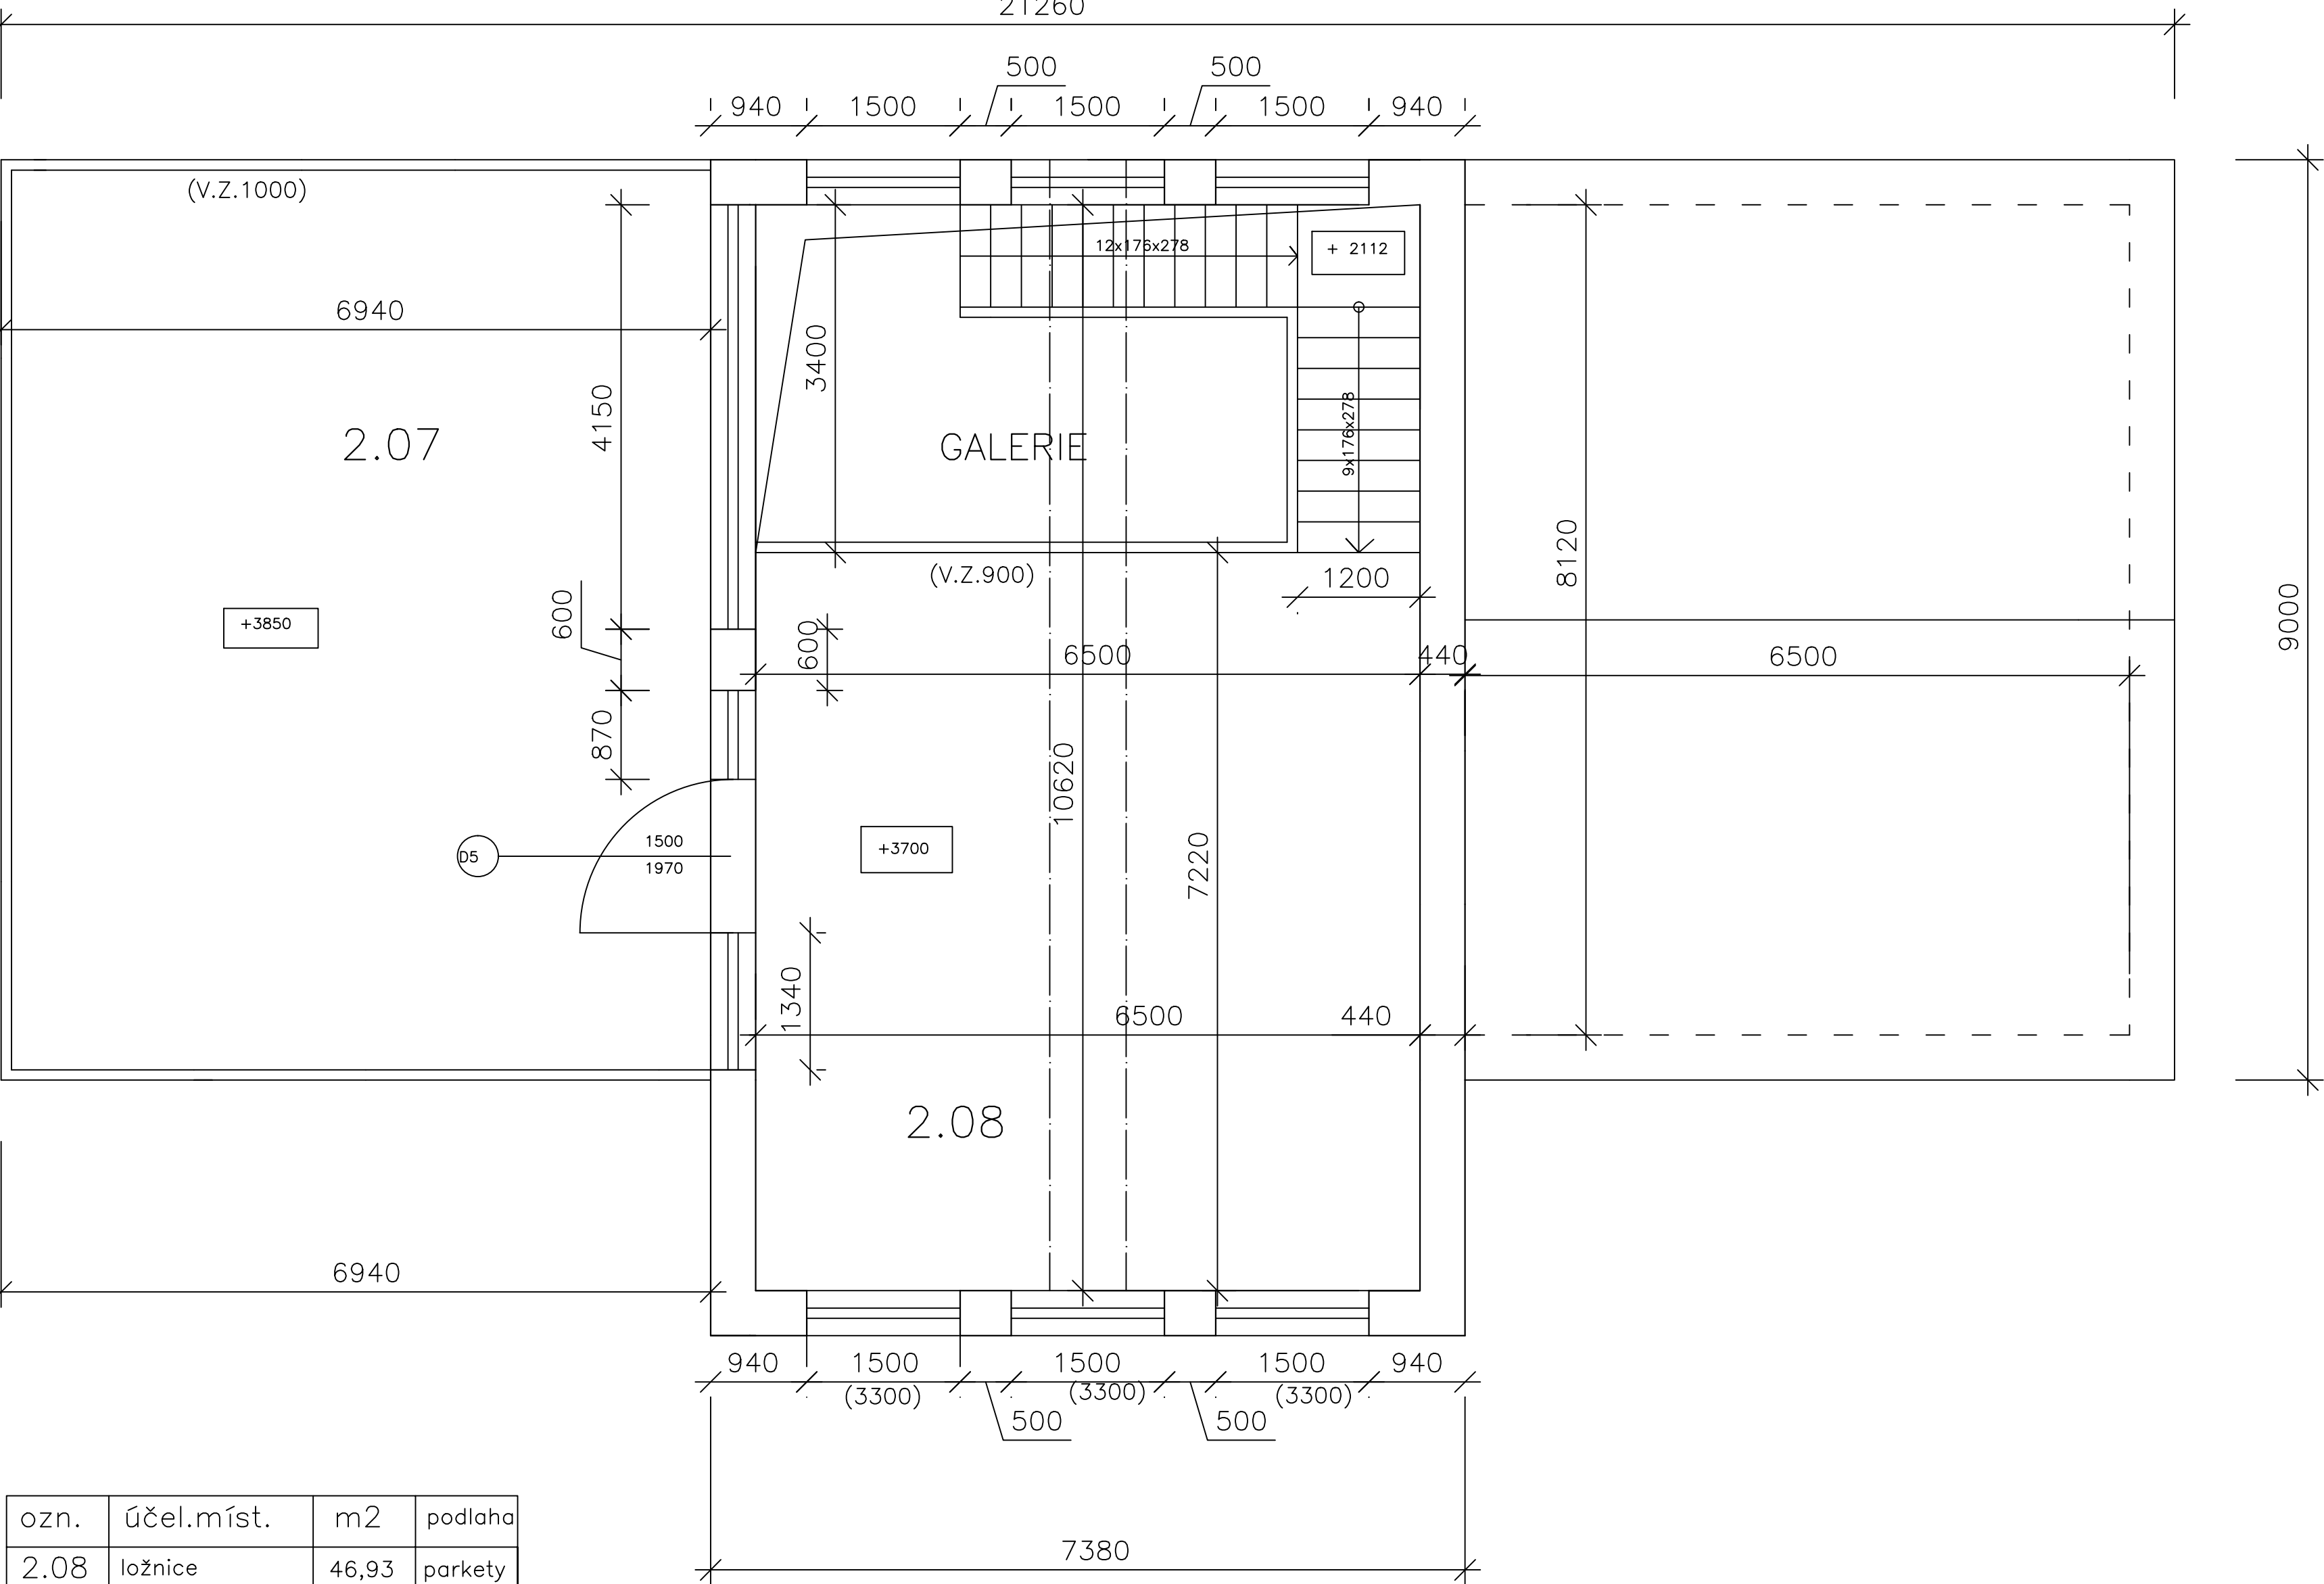

ozn.	účel.míst.	m2	podlaha
2.08	ložnice	46,93	parkety
2.07	terasa	52.78	substrát

Porotherm 44 T Profi Dryfix

VYPRACOVAL: GABRIELA PICKOVÁ		TŘÍDA 3.B	VOŠ A SPŠ STROJNÍ STAVEBNÍ A DOPRAVNÍ DĚČÍN	
RODINNÝ DŮM			ŠKOLNÍ ROK:	2015/2016
PŮDORYS 2.NP			M 1:100	