




JIŽNÍ POHLED

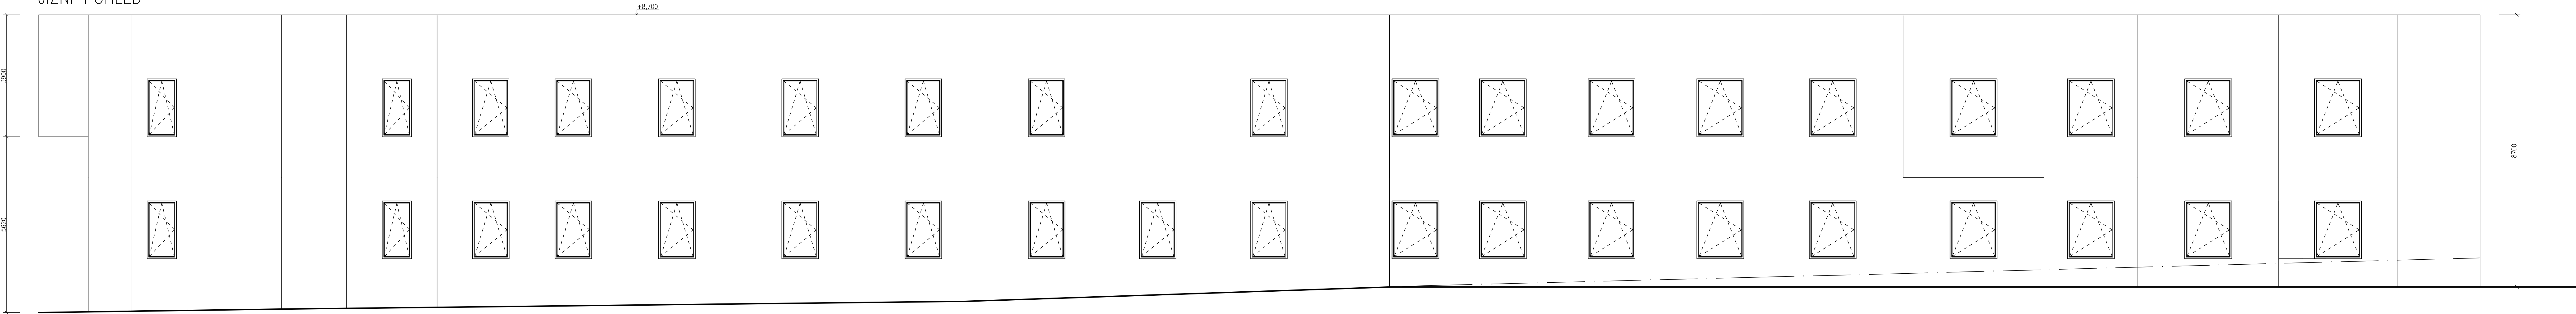


SEVERNÍ POHLED

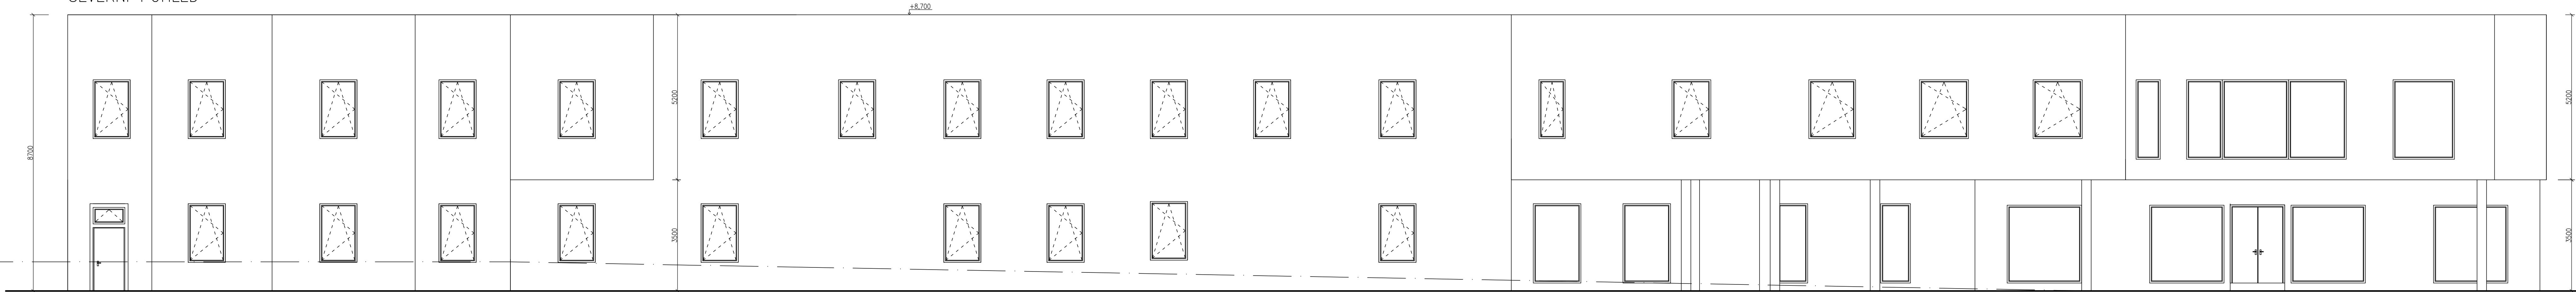

VÝCHODNÍ POHLED

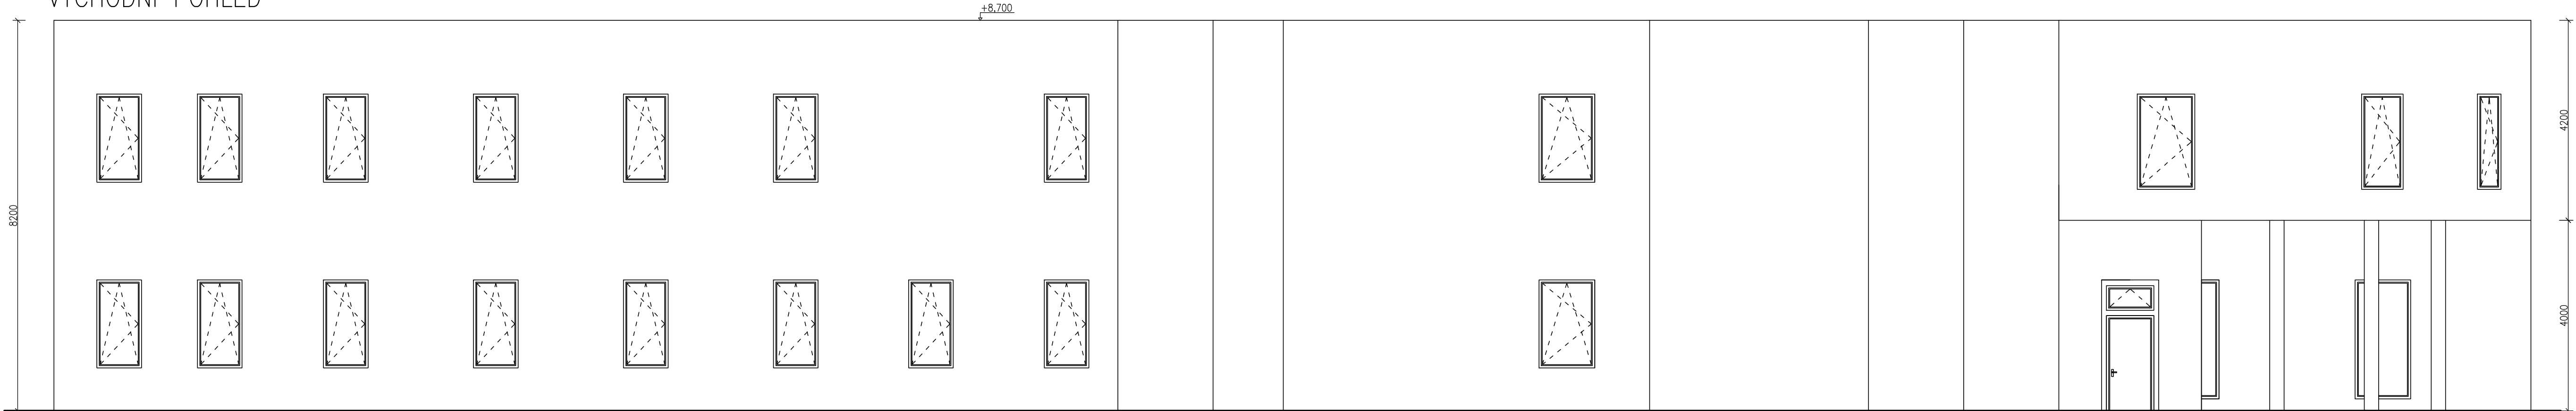

ZÁPADNÍ POHLED

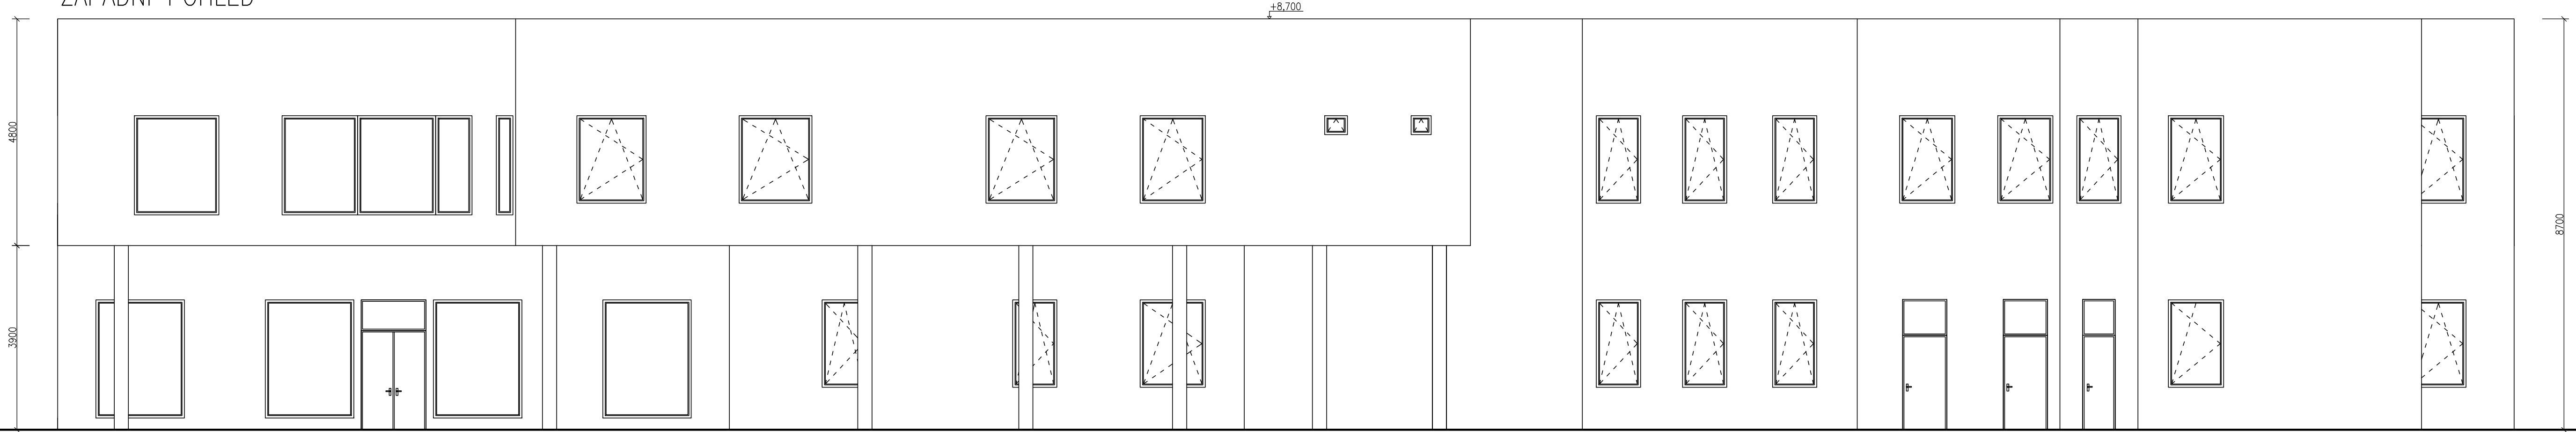

VYTVOŘENO VE VYUKOVÉM PRODUKTU SPOLEČNOSTI AUTODESK

VYTVOŘENO VE VYUKOVÉM PRODUKTU SPOLEČNOSTI AUTODESK

VYPRACOVAL: KRISTÝNA WAGNEROVÁ	KONTROLOVAL: PETRA ČAPKOVÁ, DIS	TRÍBA: 4.A	VOŠ A SPŠ STROJNÍ, STAVEBNÍ A DOPRAVNÍ Čs. omezení 10 dlehn 1
ROČNÍKOVÝ PROJEKT NEMOCNICE – BUDOVA B2			
NAZEV PRÍLOHY: POHLEDY			DATE: 15/10/2014
			SK. ROK: 2014/2015
			MĚŘÍTKO: 1:75
			C. VÝKRESU: 7